


**ПРОЕКТ ГЕНЕРАЛЬНОГО ПЛАНА
Ёгольского сельского поселения
Боровичского муниципального района Новгородской области**

Материалы по обоснованию проекта
Карта границ населённых пунктов поселения

Передское сельское поселение

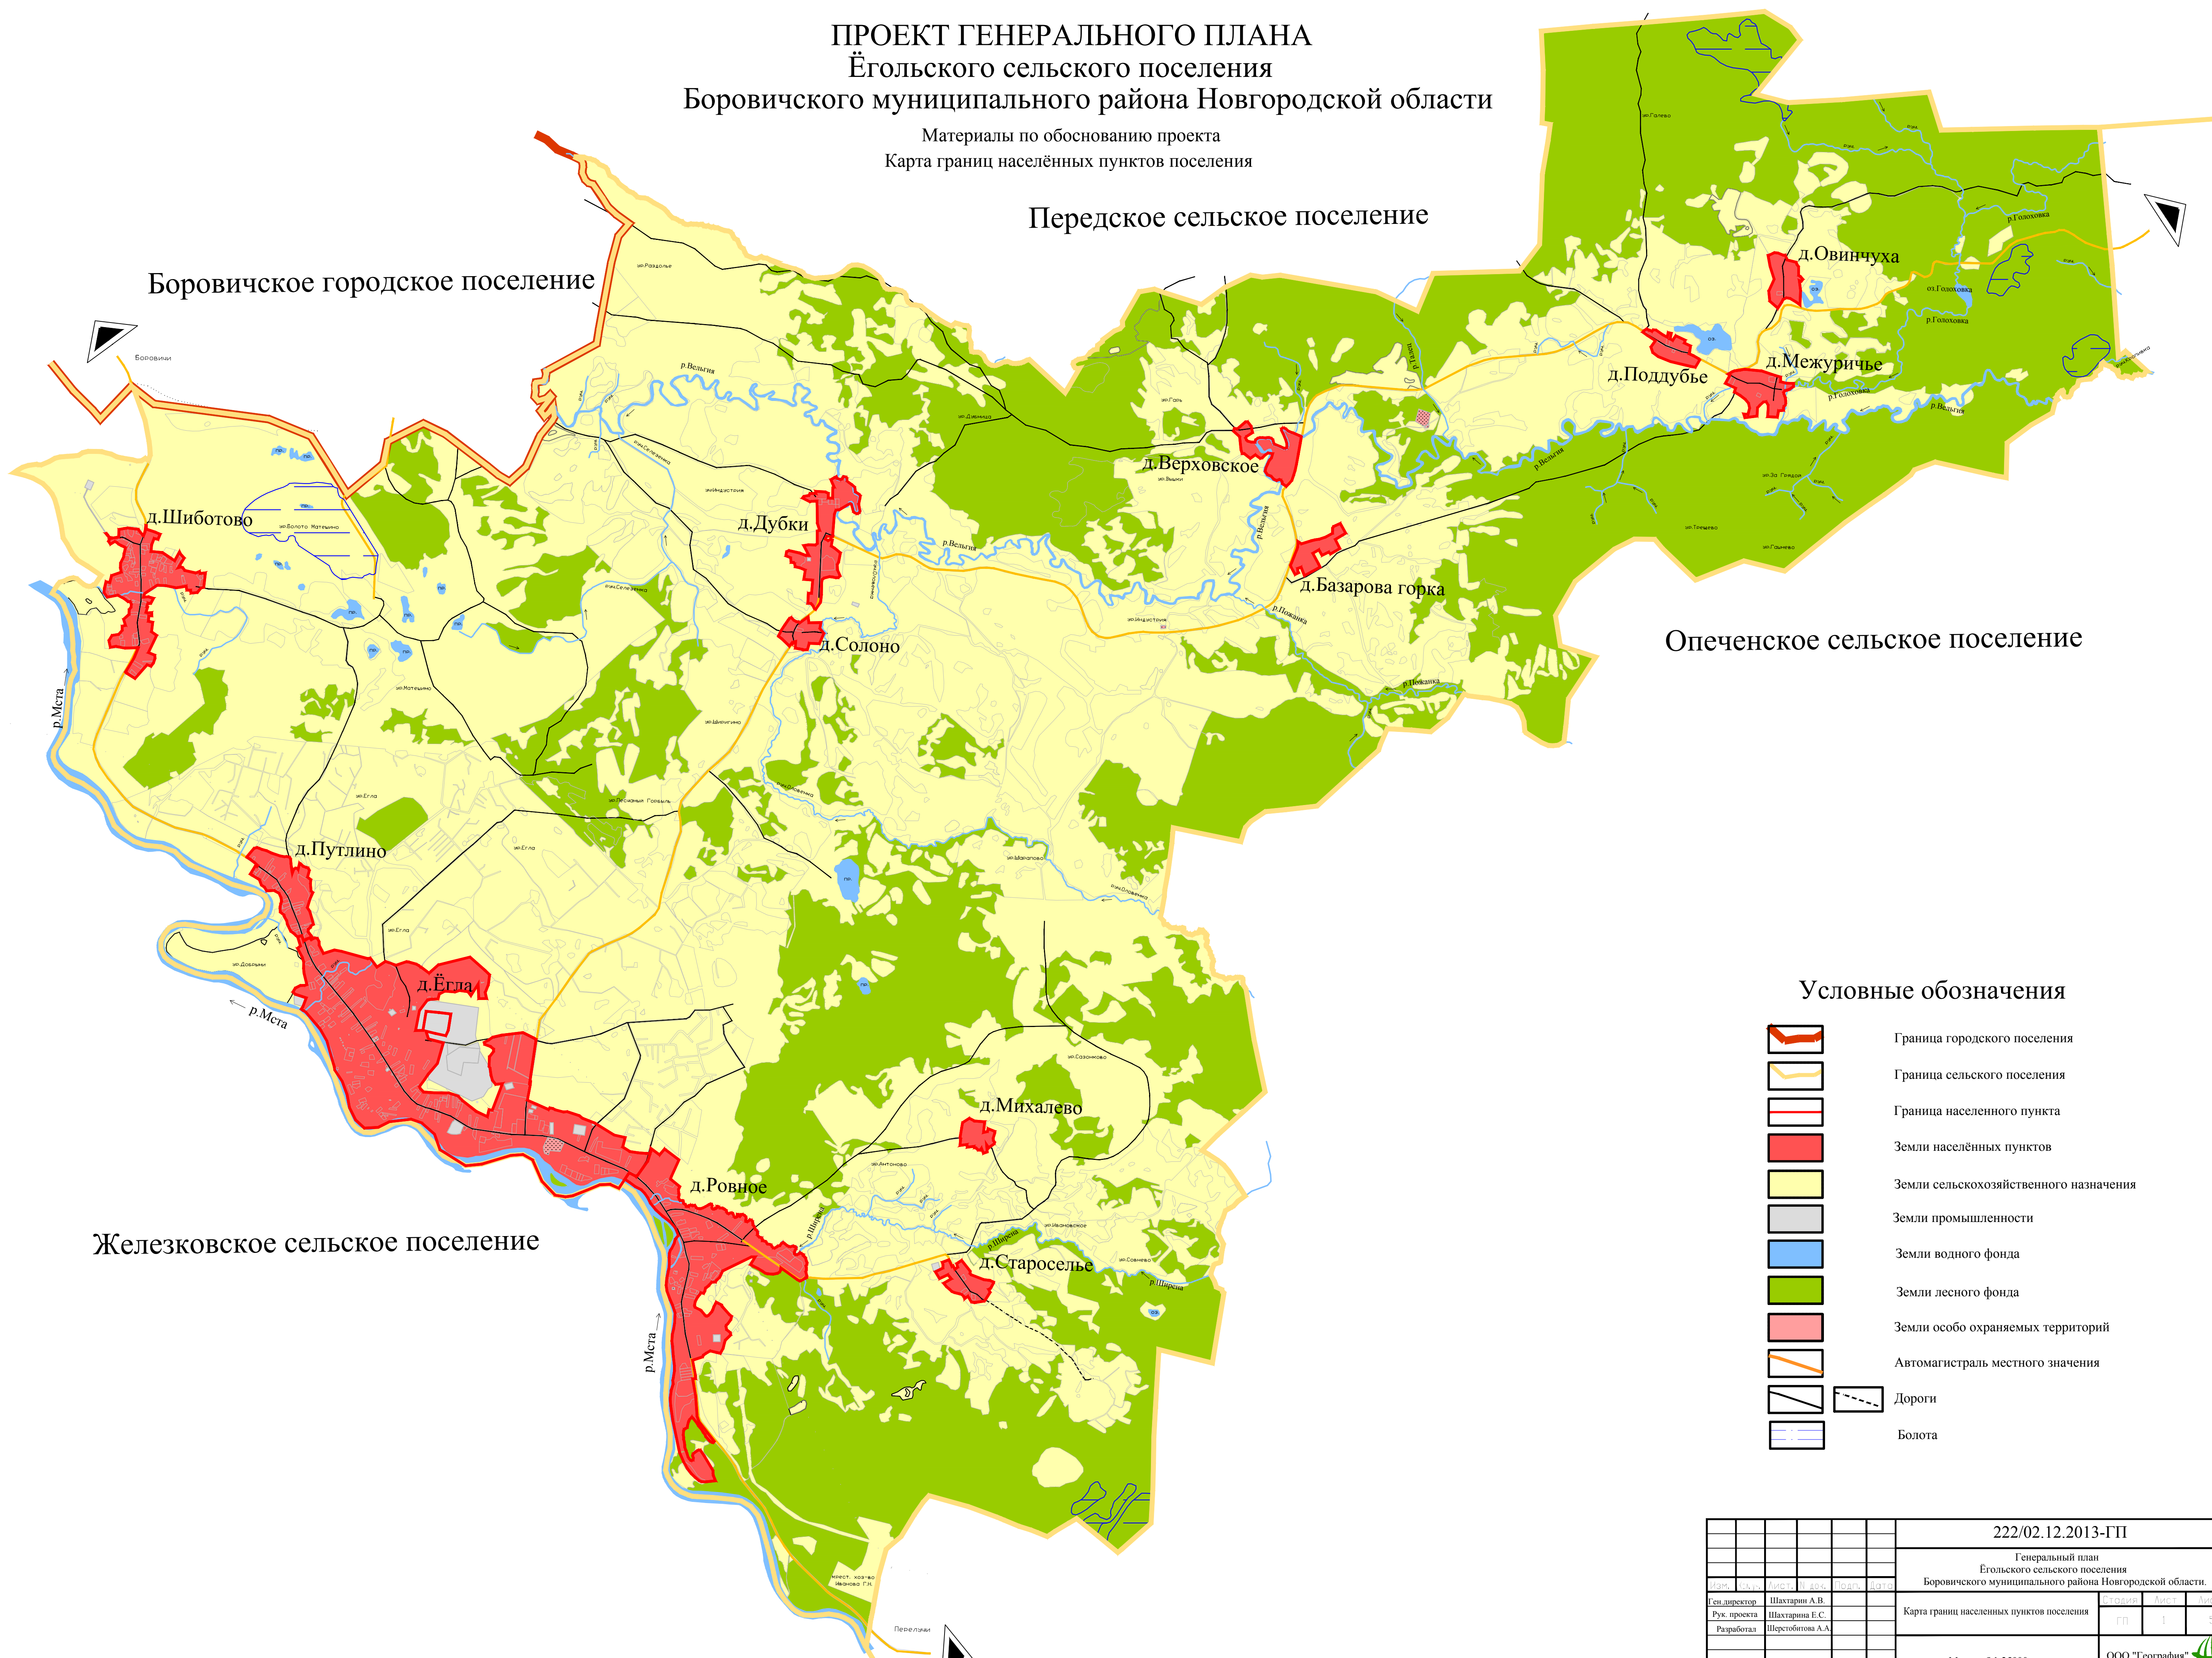

Условные обозначения

-  Граница городского поселения
-  Граница сельского поселения
-  Граница населенного пункта
-  Земли населённых пунктов
-  Земли сельскохозяйственного назначения
-  Земли промышленности
-  Земли водного фонда
-  Земли лесного фонда
-  Земли особо охраняемых территорий
-  Автомагистраль местного значения
-  Дороги
-  Болота

					222/02.12.2013-ГП			
					Генеральный план Ёгольского сельского поселения Боровичского муниципального района Новгородской области.			
Изм.	Лист	Листов	Всего	Подп.	Дата	Страниц	Лист	Листов
Ген. директор	Шактарин А.В.					ГП	1	5
Рук. проекта	Шактарин Е.С.					Карта границ населенных пунктов поселения		
Разработал	Шербобова А.А.					ООО "География"		
					Масштаб 1:25000			