


**ПРОЕКТ ГЕНЕРАЛЬНОГО ПЛАНА
Ёгольского сельского поселения
Боровичского муниципального района Новгородской области**
Материалы по обоснованию проекта
Карта функциональных зон поселения

Передское сельское поселение

Боровичское городское поселение

Опеченское сельское поселение

Железковское сельское поселение

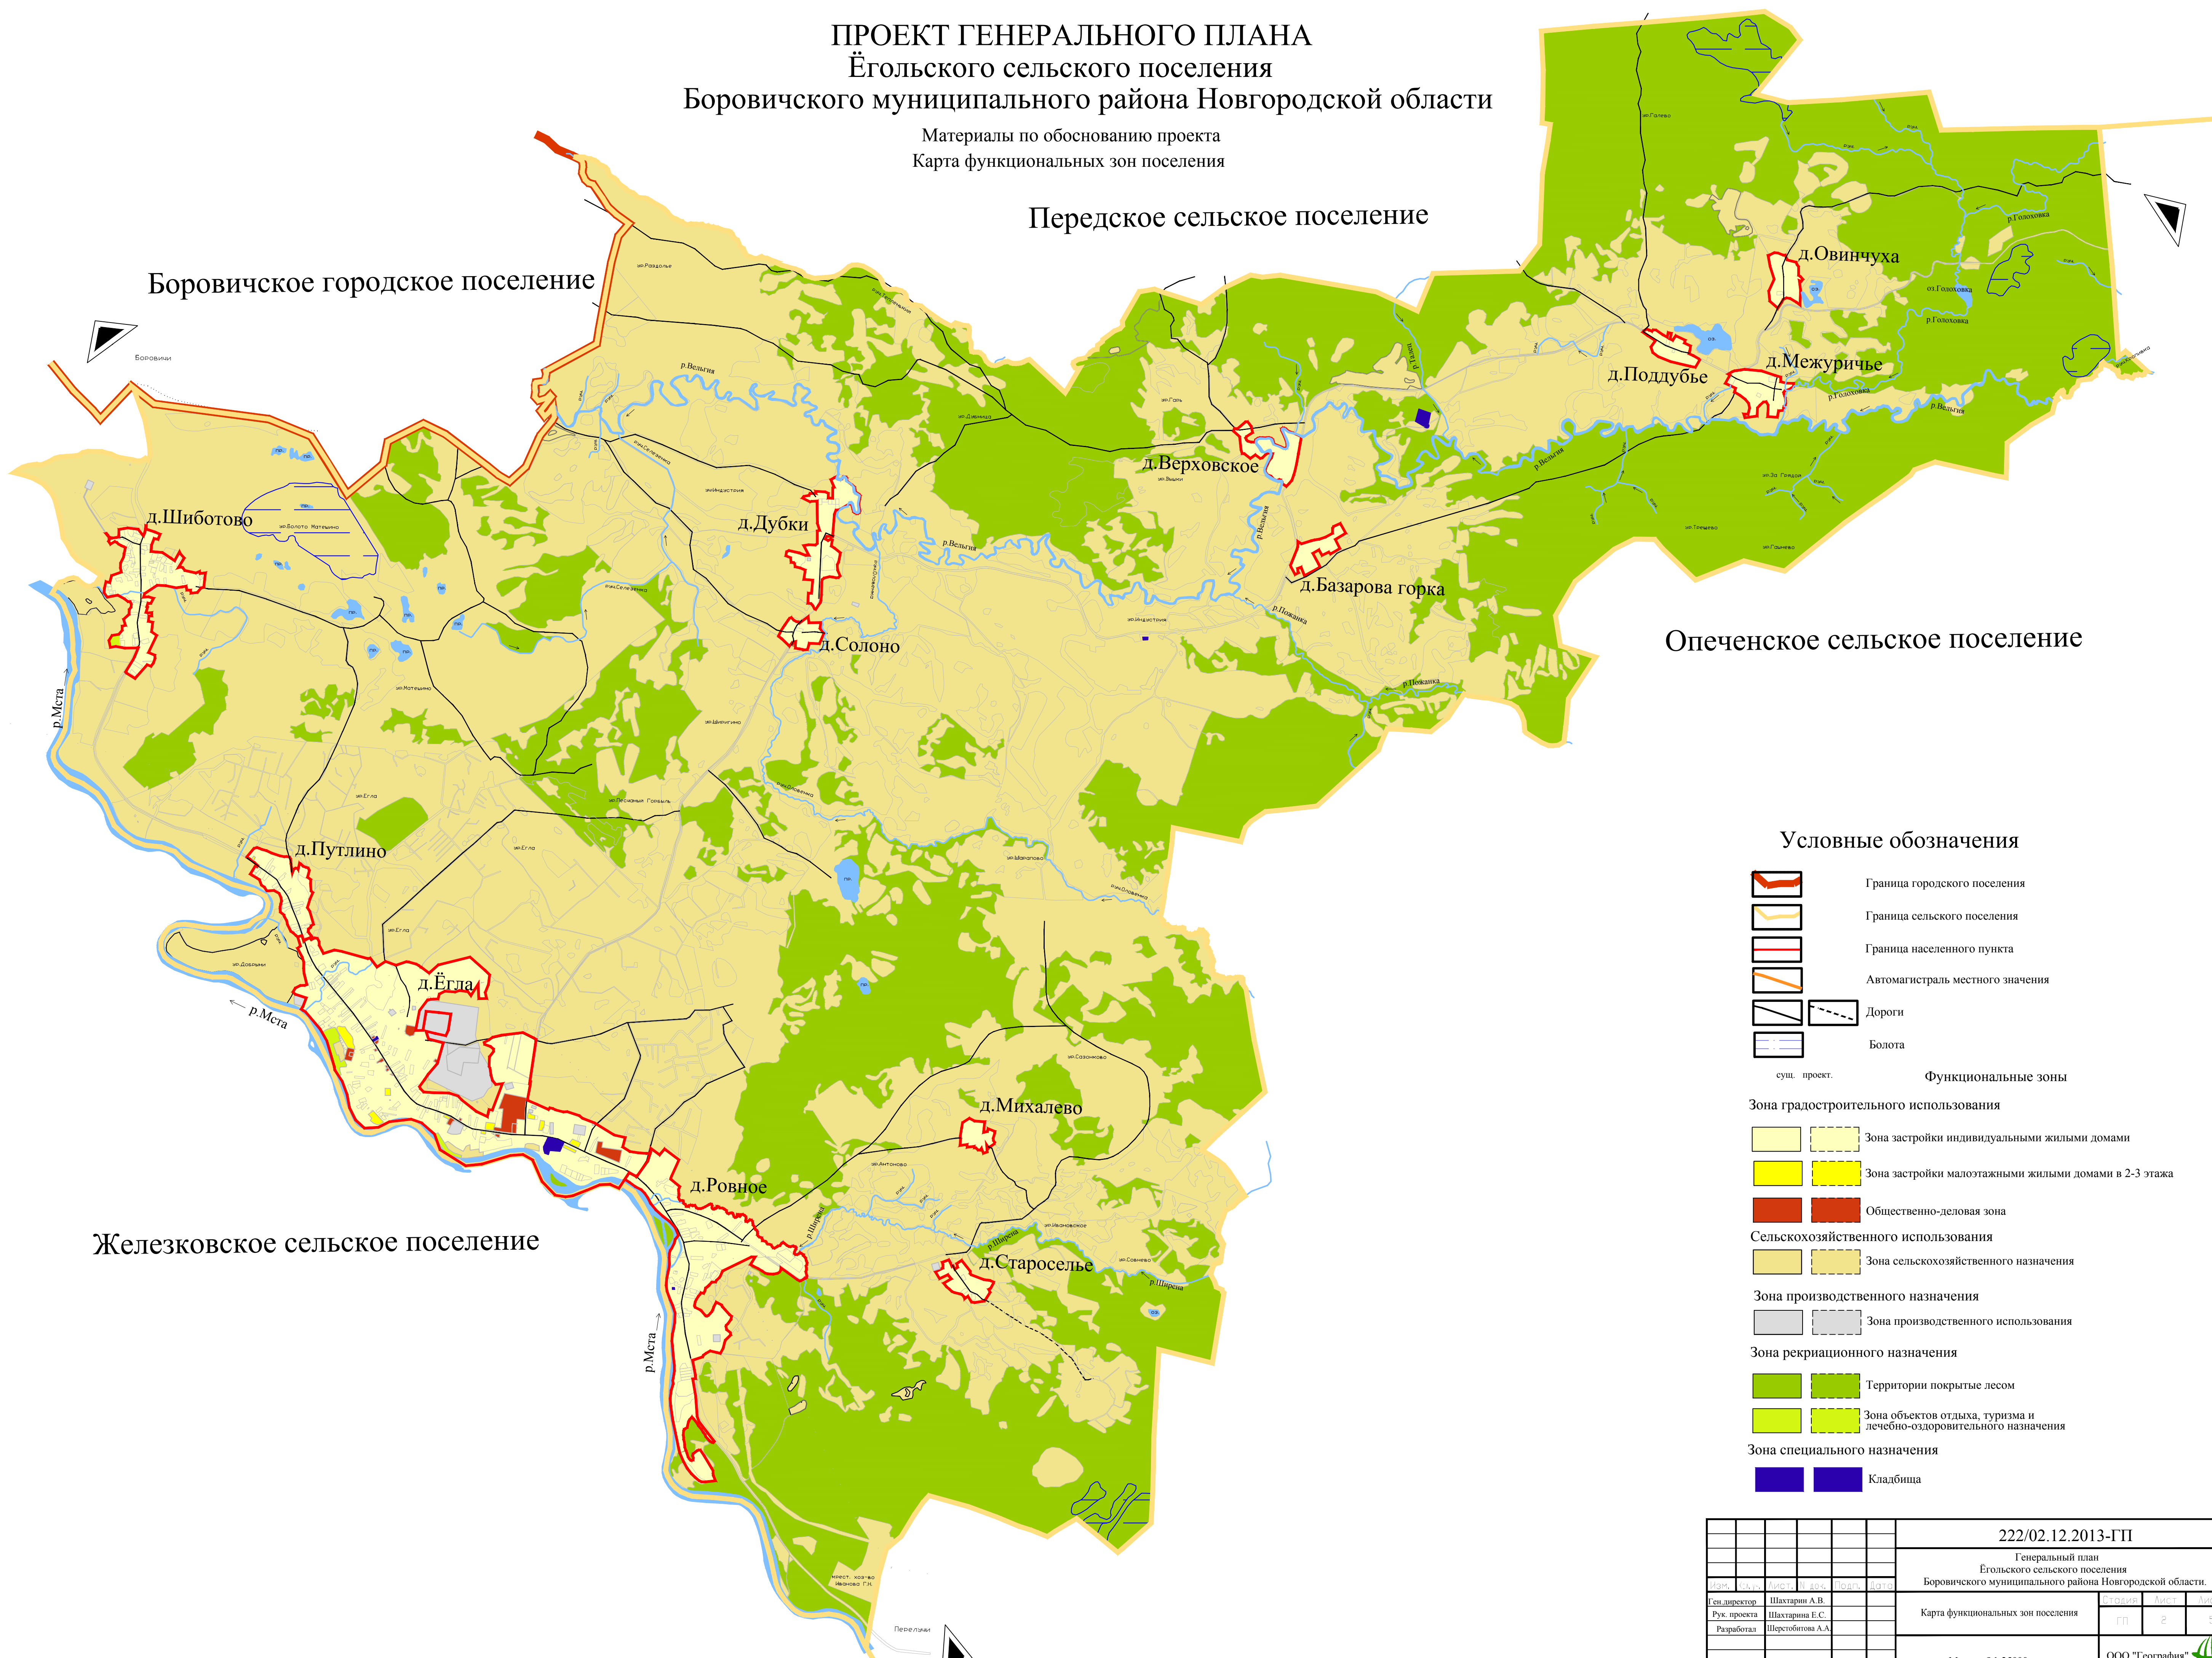

Условные обозначения

- Граница городского поселения
 - Граница сельского поселения
 - Граница населенного пункта
 - Автомагистраль местного значения
 - Дороги
 - Болота
 - сущ. проект.
- Функциональные зоны**
- Зона градостроительного использования**
 - Зона застройки индивидуальными жилыми домами
 - Зона застройки малоэтажными жилыми домами в 2-3 этажа
 - Общественно-деловая зона
 - Сельскохозяйственного использования**
 - Зона сельскохозяйственного назначения
 - Зона производственного назначения**
 - Зона производственного использования
 - Зона рекреационного назначения**
 - Территории покрытые лесом
 - Зона объектов отдыха, туризма и лечебно-оздоровительного назначения
 - Зона специального назначения**
 - Кладбища

					222/02.12.2013-ГП				
					Генеральный план Ёгольского сельского поселения Боровичского муниципального района Новгородской области.				
Изм.	№	Дата	Исполн.	Подп.	Дата	Страницы	Лист	Листов	
Ген. директор			Шактарин А.В.			Карта функциональных зон поселения	ГП	2	5
Рук. проекта			Шактарин Е.С.						
Разработал			Шербобова А.А.						
					Масштаб 1:25000				
					ООО "География"				