

**ПРОЕКТ ГЕНЕРАЛЬНОГО ПЛАНА
Ёгольского сельского поселения
Боровичского муниципального района Новгородской области**

Материалы по обоснованию проекта
Карта планируемого размещения объектов местного значения поселения

Передское сельское поселение

Боровичское городское поселение

Опеченское сельское поселение

условные обозначения

- Граница городского поселения
 - Граница сельского поселения
 - Граница населенного пункта
 - Автомагистраль местного значения
 - Дороги
 - Болота
- Объекты социальной инфраструктуры**
- сущ. - проект.
 - - ОКС учебного-образовательного назначения
 - - ОКС культурно-досугового назначения
 - - ОКС здравоохранения
 - - ОКС производственного и коммунально-складского назначения


Инженерная инфраструктура:

- существующая проект
- ЛВ 330 кВ
- ЛВ 110 кВ
- ЛВ 35 кВ
- ЛВ 6-10 кВ
- Трансформаторная подстанция
- Магистральный газопровод высокого давления
- Газопровод
- Газораспределительная станция
- Котельная
- Водопровод
- Канализация
- Канализационные очистные сооружения с биологической очисткой
- Водозабор
- Водонапорная башня

- сущ. проект.
- Функциональные зоны**
- Зона градостроительного использования**
- Зона застройки индивидуальными жилыми домами
 - Зона застройки малоэтажными жилыми домами в 2-3 этажа
 - Общественно-деловая зона
- Сельскохозяйственного использования**
- Зона сельскохозяйственного назначения
- Зона производственного назначения**
- Зона производственного использования
- Зона рекреационного назначения**
- Территории покрытые лесом
 - Зона объектов отдыха, туризма и лечебно-оздоровительного назначения
- Зона специального назначения**
- Кладбища

Железковское сельское поселение

- Объекты капитального строительства**
- | | | |
|------|----|---|
| сущ. | 1 | Детский сад |
| | 2 | Школа |
| | 3 | Дом культуры, клуб |
| | 4 | Объект здравоохранения (офис врача общей семейной практики) |
| | 5 | Агропромышленный техникум |
| | 6 | Администрация Ёгольского сельского поселения |
| | 7 | Магазины Боровичского РАЙПО |
| | 8 | ООО "Фармаг" |
| | 9 | Птицефабрика "Боровичская" |
| | 10 | Офис птицефабрики "Боровичская" |
| | 11 | Водозаборные сооружения |
| | 12 | Котельная |
| | 13 | Пилорама |
| | 14 | Спортивная площадка |
| | 15 | ФАП |
| | 16 | Канализационно-очистные сооружения (ливневой канализации) |
| | 17 | Кладбище |
| | 18 | Церковь Тихвенской Божьей матери |
| | 19 | Мемориал |
| | 20 | Почта |
| | 21 | ГСМ |
| | 22 | Общешитие ОАУНПОП №8 |
| | 23 | Скважина 205-в |

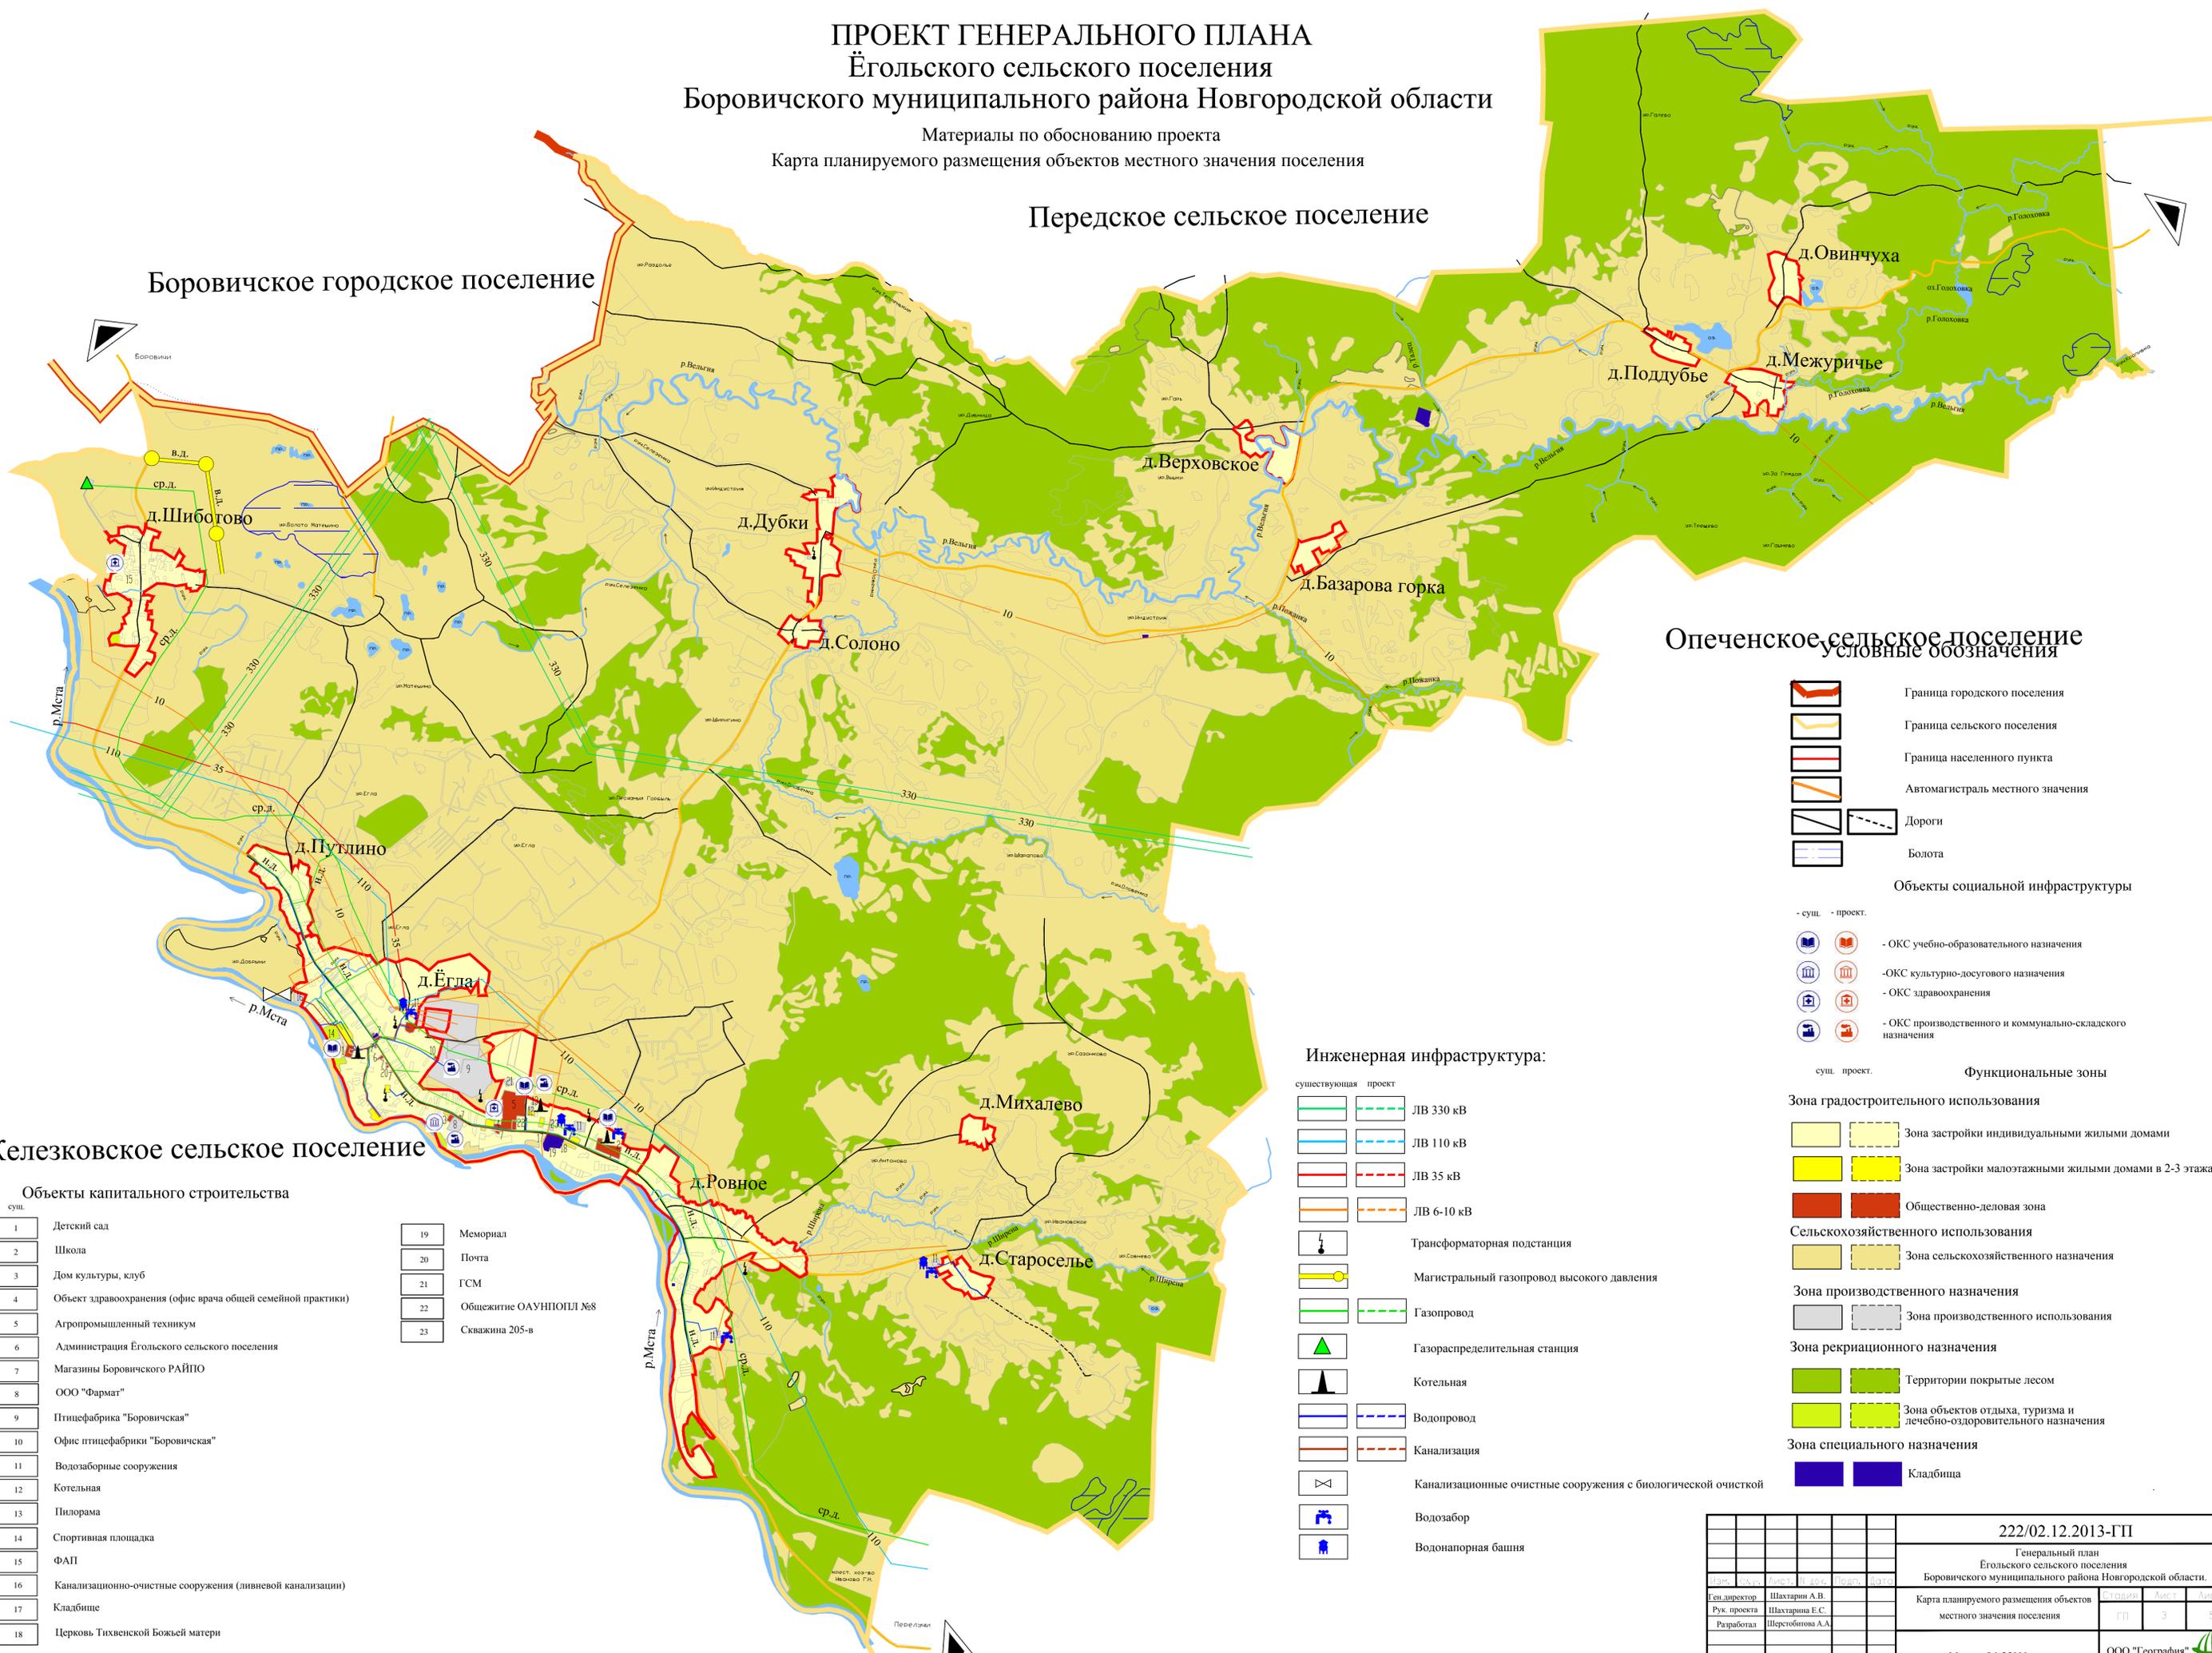

				222/02.12.2013-ГП		
				Генеральный план Ёгольского сельского поселения Боровичского муниципального района Новгородской области.		
Изм.	Лист	Листов	Дата	Исполн.	Лист	Листов
Ген. директор	Шастарина А.В.			Карта планируемого размещения объектов местного значения поселения	ГП	3 5
Рук. проекта	Шастарина Е.С.					
Разработал	Шербобова А.А.					
				Масштаб 1:25000		
				ООО "География"		