


**ПРОЕКТ ГЕНЕРАЛЬНОГО ПЛАНА
Ёгольского сельского поселения
Боровичского муниципального района Новгородской области**
Материалы по обоснованию проекта
Карта особо охраняемых природных территорий Федерального,
регионального, местного значения с нанесением территорий объектов культурного наследия
Передское сельское поселение

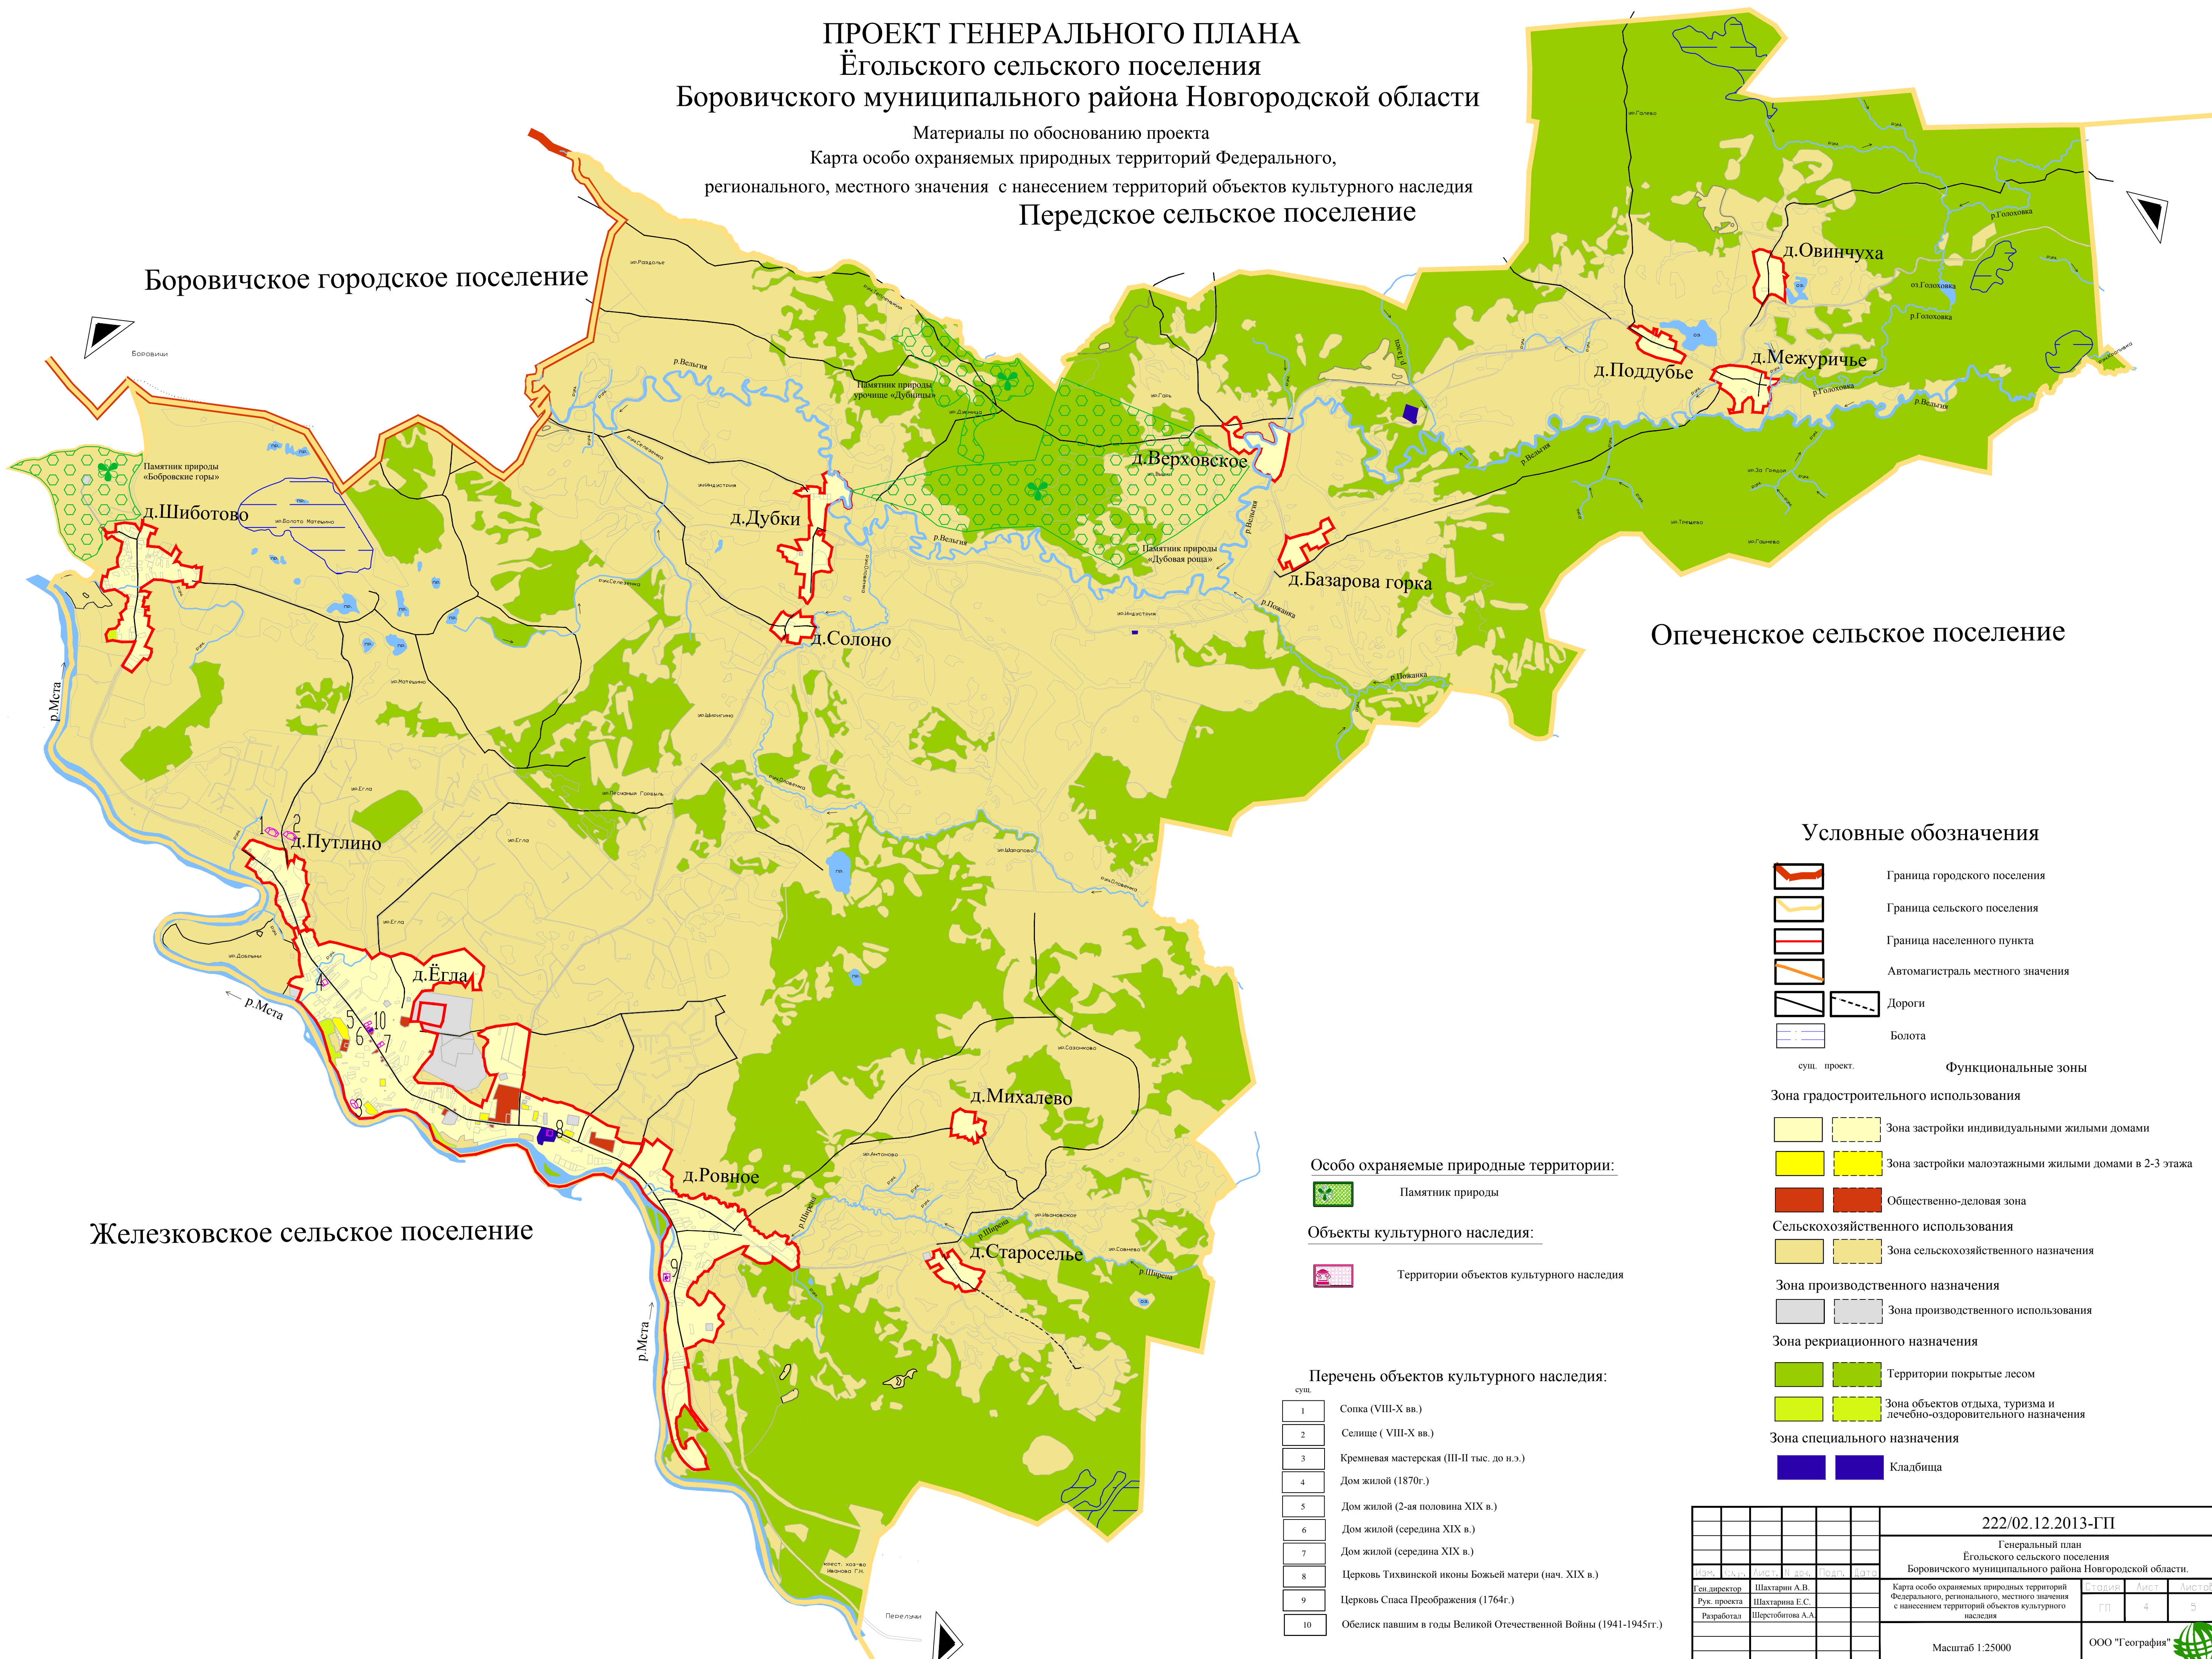

Боровичское городское поселение

Опеченское сельское поселение

Железковское сельское поселение

Условные обозначения

- Граница городского поселения
 - Граница сельского поселения
 - Граница населенного пункта
 - Автомагистраль местного значения
 - Дороги
 - Болота
 - сущ. проект.
- Функциональные зоны**

- Зона градостроительного использования**
- Зона застройки индивидуальными жилыми домами
 - Зона застройки малоэтажными жилыми домами в 2-3 этажа
 - Общественно-деловая зона
- Сельскохозяйственного использования**
- Зона сельскохозяйственного назначения
- Зона производственного назначения**
- Зона производственного использования
- Зона рекреационного назначения**
- Территории покрытые лесом
 - Зона объектов отдыха, туризма и лечебно-оздоровительного назначения
- Зона специального назначения**
- Кладбища

- Особо охраняемые природные территории:**
- Памятник природы
- Объекты культурного наследия:**
- Территории объектов культурного наследия

Перечень объектов культурного наследия:

сущ.	№	Наименование
	1	Сотка (VIII-X вв.)
	2	Селище (VIII-X вв.)
	3	Кремневая мастерская (III-II тыс. до н.э.)
	4	Дом жилой (1870г.)
	5	Дом жилой (2-ая половина XIX в.)
	6	Дом жилой (середина XIX в.)
	7	Дом жилой (середина XIX в.)
	8	Церковь Тихвинской иконы Божьей матери (нач. XIX в.)
	9	Церковь Спаса Преображения (1764г.)
	10	Обелиск павшим в годы Великой Отечественной Войны (1941-1945гг.)

				222/02.12.2013-ГП		
				Генеральный план Ёгольского сельского поселения Боровичского муниципального района Новгородской области.		
Изм.	№	Дата	Подп.	Дата	Страницы	Листы
Ген. директор			Шактарин А.В.			
Рук. проекта			Шактарин Е.С.			
Разработал			Шербобова А.А.		ГП	4 5
				Масштаб 1:25000		
				ООО "География"		