


**ПРОЕКТ ГЕНЕРАЛЬНОГО ПЛАНА
Ёгольского сельского поселения
Боровичского муниципального района Новгородской области**

Материалы по обоснованию проекта
Карта территорий, подверженных риску возникновения чрезвычайных
ситуаций природного и техногенного характера

Передское сельское поселение

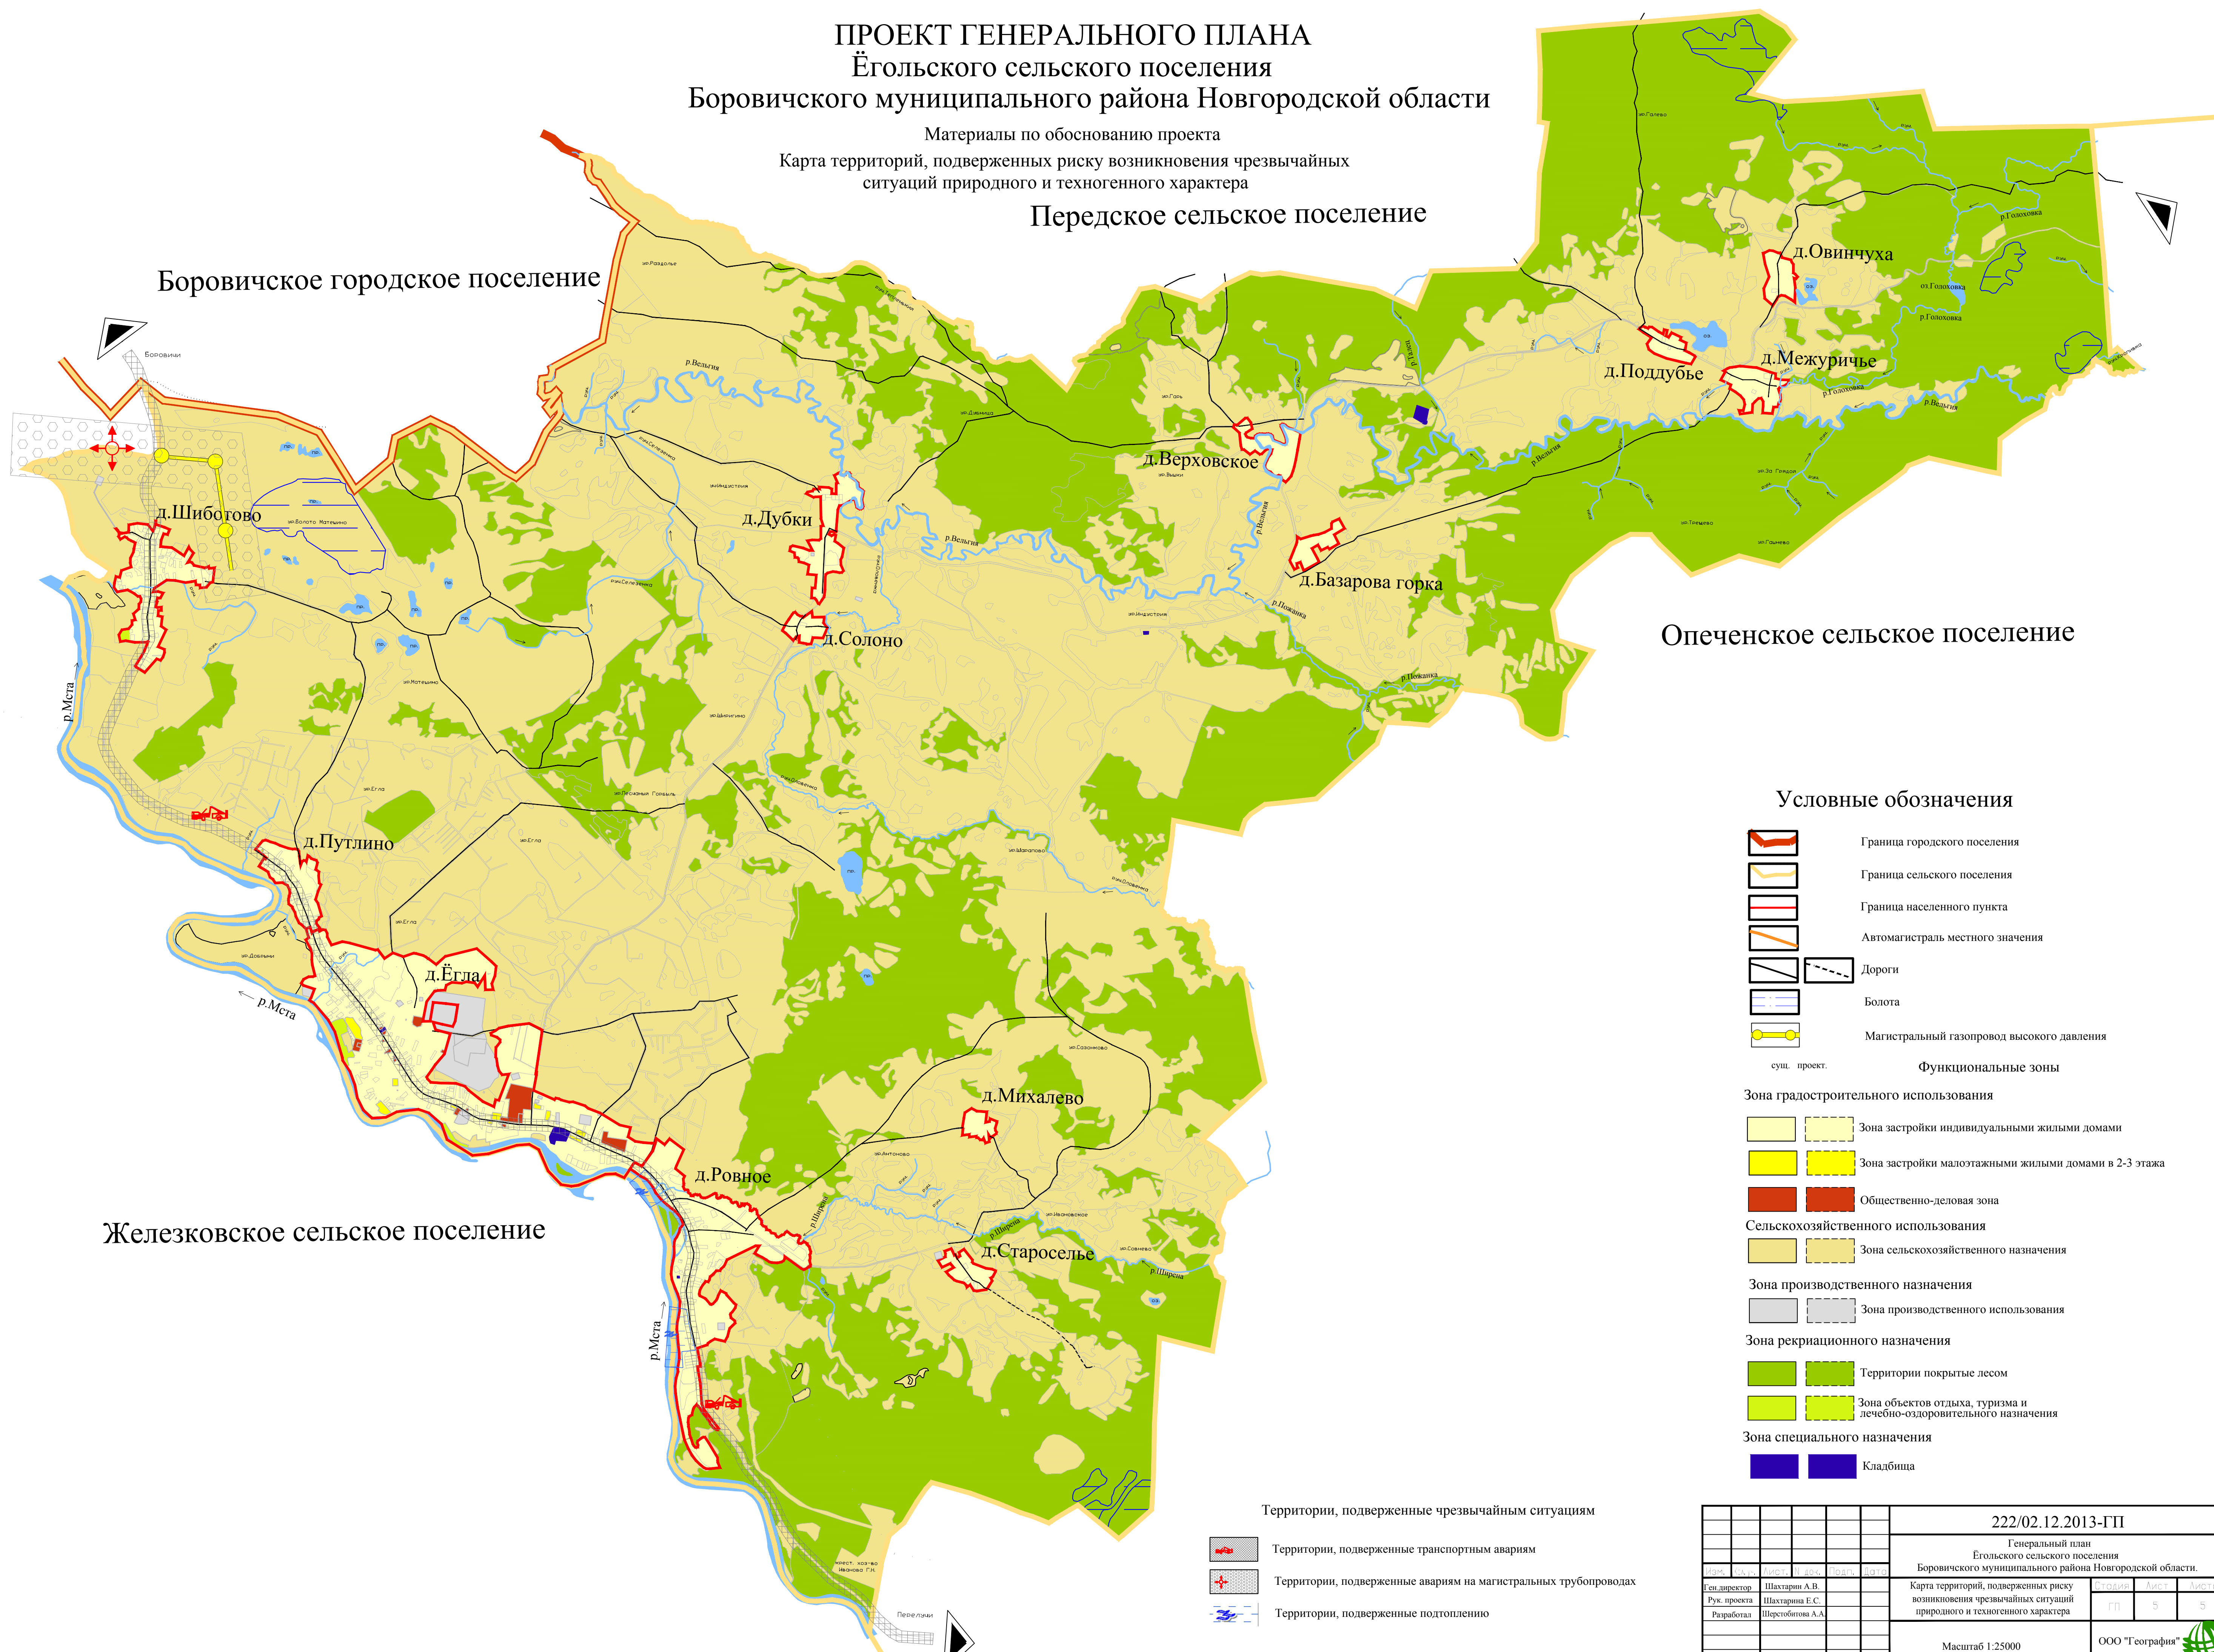

Опеченское сельское поселение

Условные обозначения

- Граница городского поселения
 - Граница сельского поселения
 - Граница населенного пункта
 - Автомагистраль местного значения
 - Дороги
 - Болота
 - Магистральный газопровод высокого давления
- сущ. проект.

- Функциональные зоны**
- Зона градостроительного использования**
 - Зона застройки индивидуальными жилыми домами
 - Зона застройки малоэтажными жилыми домами в 2-3 этажа
 - Общественно-деловая зона
 - Сельскохозяйственного использования**
 - Зона сельскохозяйственного назначения
 - Зона производственного назначения**
 - Зона производственного использования
 - Зона рекреационного назначения**
 - Территории покрытые лесом
 - Зона объектов отдыха, туризма и лечебно-оздоровительного назначения
 - Зона специального назначения**
 - Кладбища

Территории, подверженные чрезвычайным ситуациям

- Территории, подверженные транспортным авариям
- Территории, подверженные авариям на магистральных трубопроводах
- Территории, подверженные подтоплению

				222/02.12.2013-ГП		
				Генеральный план Ёгольского сельского поселения Боровичского муниципального района Новгородской области.		
Изм.	Лист	Листов	Всего	Подп.	Дата	
Ген. директор	Шастаркин А.В.					Карта территорий, подверженных риску возникновения чрезвычайных ситуаций природного и техногенного характера
Рук. проекта	Шастаркина Е.С.					
Разработал	Шербобова А.А.					
				Масштаб 1:25000		
				ООО "География"		