


**ПРОЕКТ ГЕНЕРАЛЬНОГО ПЛАНА
Ёгольского сельского поселения
Боровичского муниципального района Новгородской области**
Материалы по обоснованию проекта
Карта границ поселения и существующих населённых пунктов, входящих в состав поселения

Передское сельское поселение

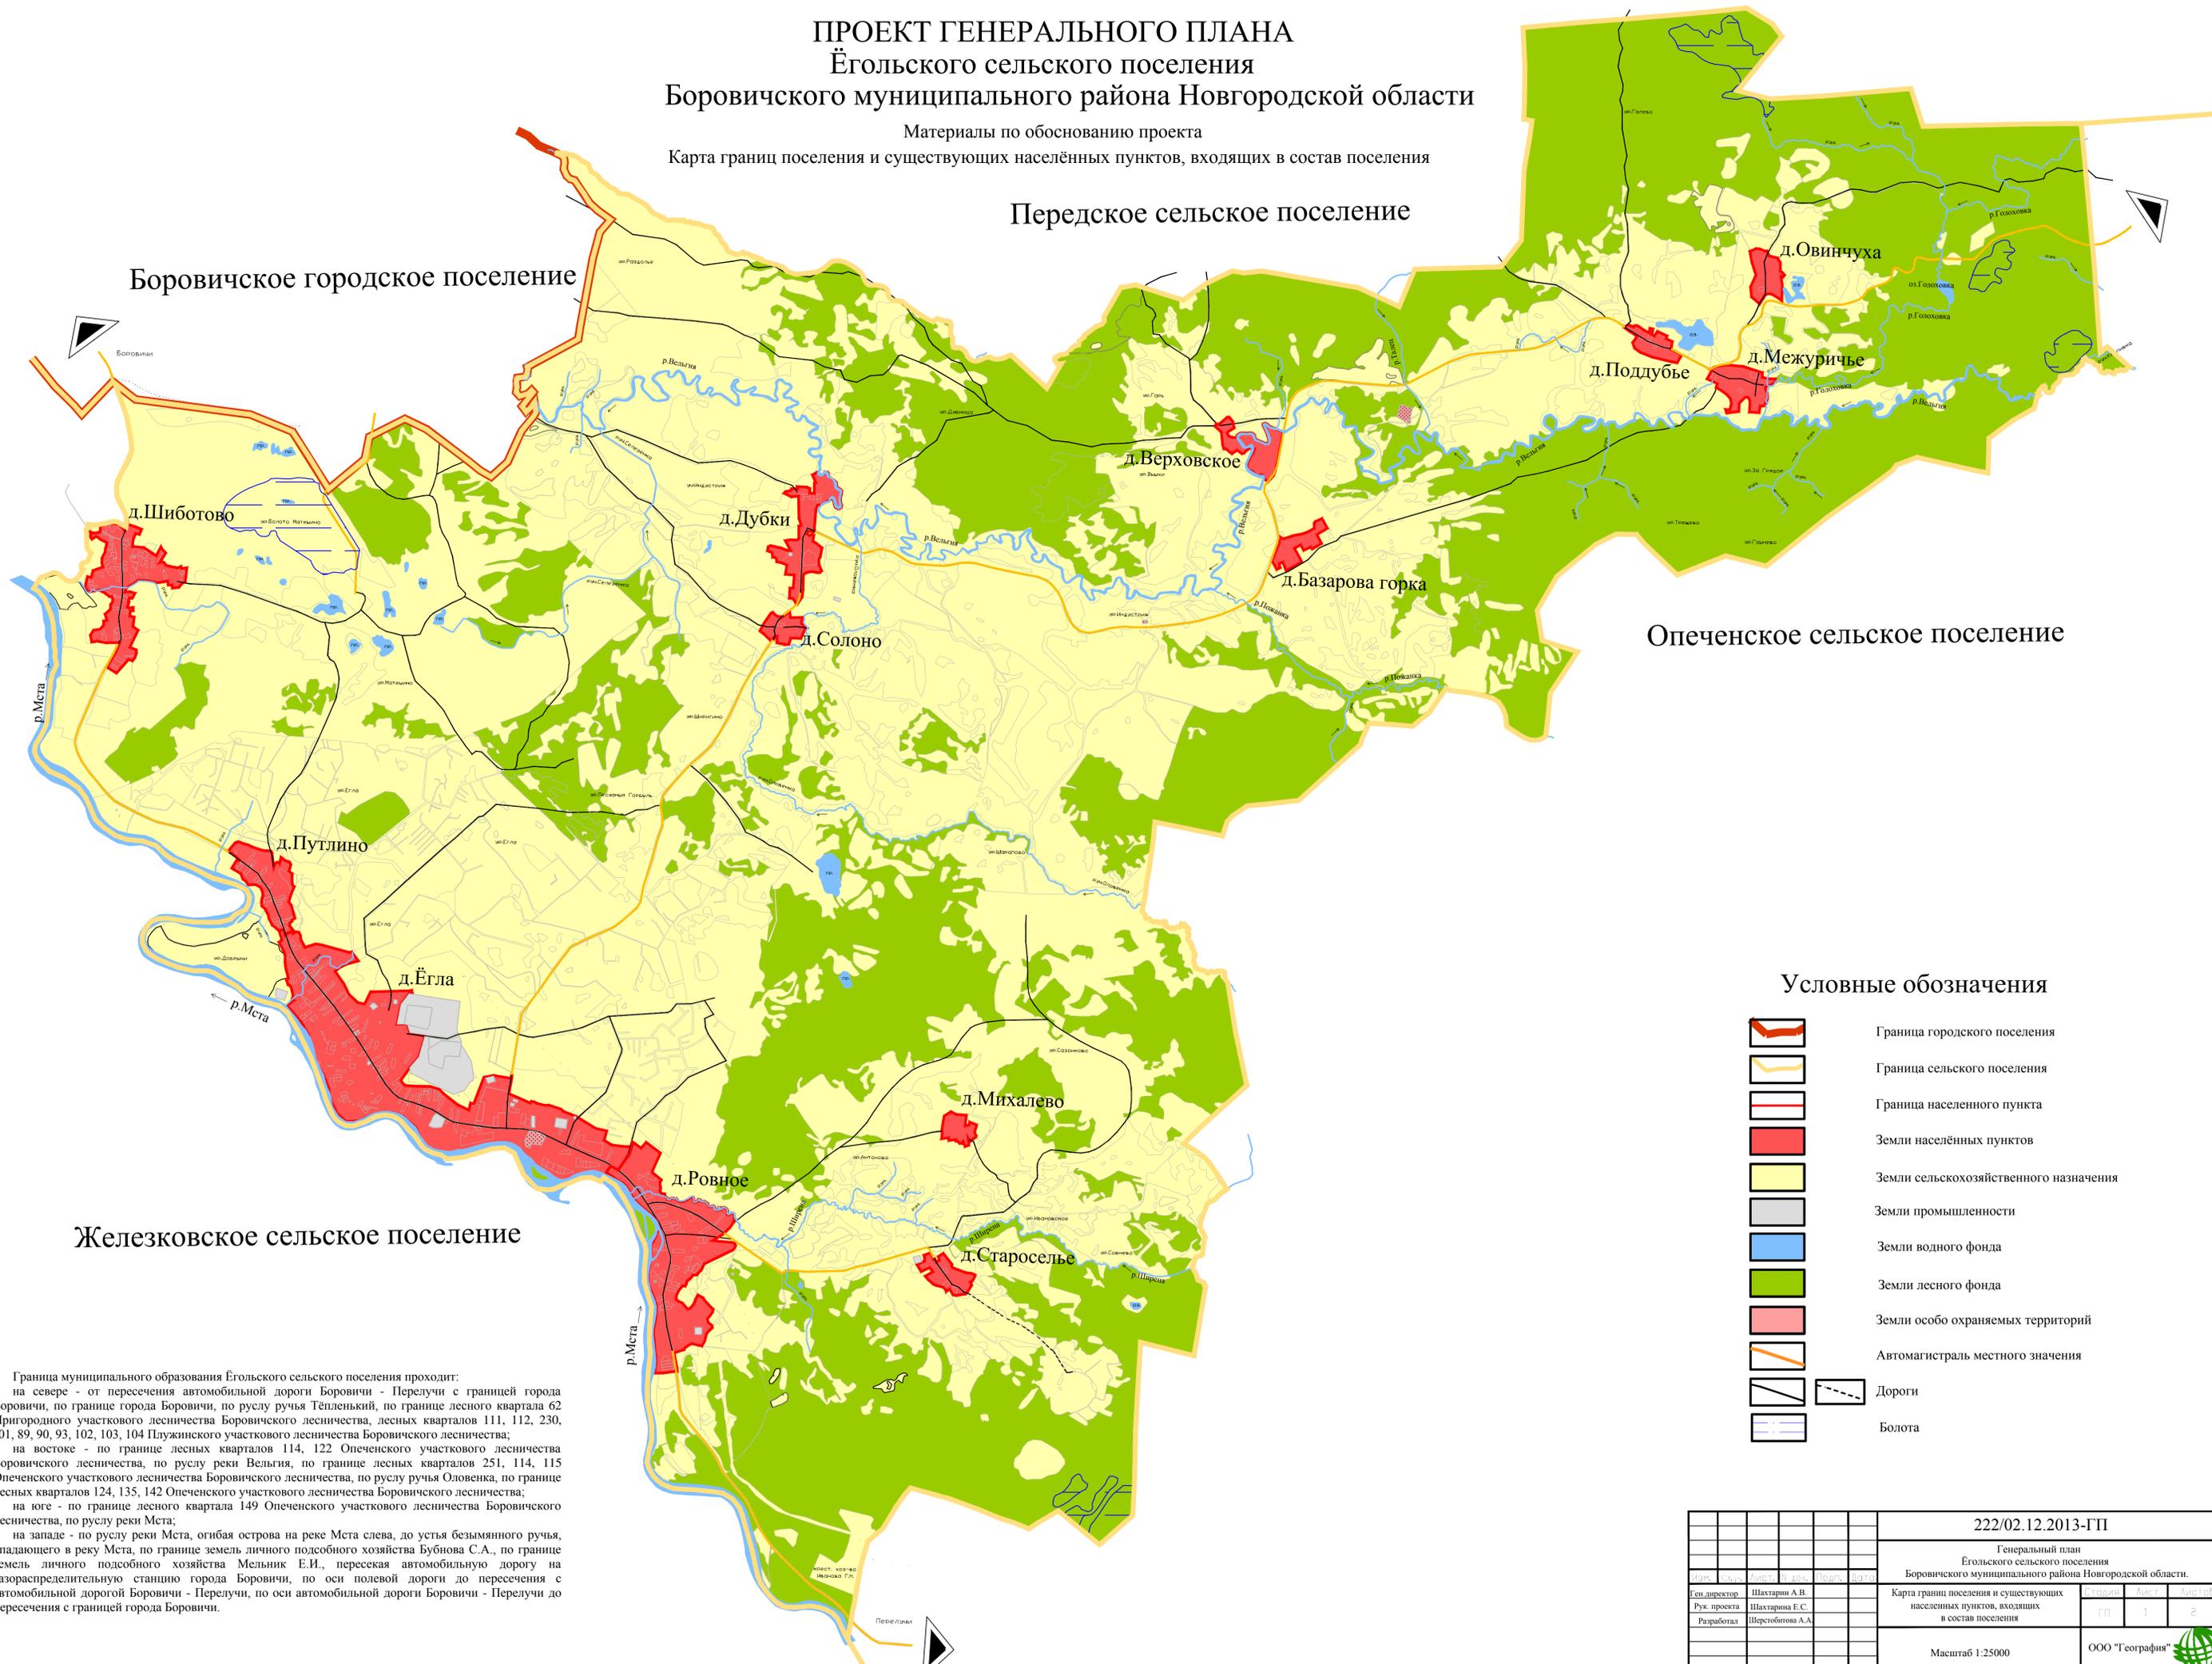

Условные обозначения

-  Граница городского поселения
-  Граница сельского поселения
-  Граница населенного пункта
-  Земли населённых пунктов
-  Земли сельскохозяйственного назначения
-  Земли промышленности
-  Земли водного фонда
-  Земли лесного фонда
-  Земли особо охраняемых территорий
-  Автомагистраль местного значения
-  Дороги
-  Болота

Граница муниципального образования Ёгольского сельского поселения проходит:
 на севере - от пересечения автомобильной дороги Боровичи - Перелучи с границей города Боровичи, по границе города Боровичи, по руслу ручья Тёпленький, по границе лесного квартала 62 Пригородного участкового лесничества Боровичского лесничества, лесных кварталов 111, 112, 230, 101, 89, 90, 93, 102, 103, 104 Плузгинского участкового лесничества Боровичского лесничества;
 на востоке - по границе лесных кварталов 114, 122 Опеченского участкового лесничества Боровичского лесничества, по руслу реки Вельгия, по границе лесных кварталов 251, 114, 115 Опеченского участкового лесничества Боровичского лесничества, по руслу ручья Оловенка, по границе лесных кварталов 124, 135, 142 Опеченского участкового лесничества Боровичского лесничества;
 на юге - по границе лесного квартала 149 Опеченского участкового лесничества Боровичского лесничества, по руслу реки Мста;
 на западе - по руслу реки Мста, огибая острова на реке Мста слева, до устья безымянного ручья, впадающего в реку Мста, по границе земель личного подсобного хозяйства Бубнова С.А., по границе земель личного подсобного хозяйства Мельник Е.И., пересекая автомобильную дорогу на газораспределительную станцию города Боровичи, по оси полевой дороги до пересечения с автомобильной дорогой Боровичи - Перелучи, по оси автомобильной дороги Боровичи - Перелучи до пересечения с границей города Боровичи.

| | | | | | | | |
|---------------|----------------|--------|------|--|---------|------|---|
| | | | | 222/02.12.2013-ГП | | | |
| | | | | Генеральный план Ёгольского сельского поселения Боровичского муниципального района Новгородской области. | | | |
| Изм. | Лист | Листов | Дата | Карта границ поселения и существующих населенных пунктов, входящих в состав поселения | Страниц | Лист | Листов |
| Ген. директор | Шактарин А.В. | | | | ГП | 1 | 2 |
| Рук. проекта | Шактарин Е.С. | | | Масштаб 1:25000 | | | ООО "География"  |
| Разработал | Шербобова А.А. | | | | | | |