


**ПРОЕКТ ГЕНЕРАЛЬНОГО ПЛАНА
Ёгольского сельского поселения
Боровичского муниципального района Новгородской области**

Материалы по обоснованию проекта
Карта функциональных зон поселения

Передское сельское поселение

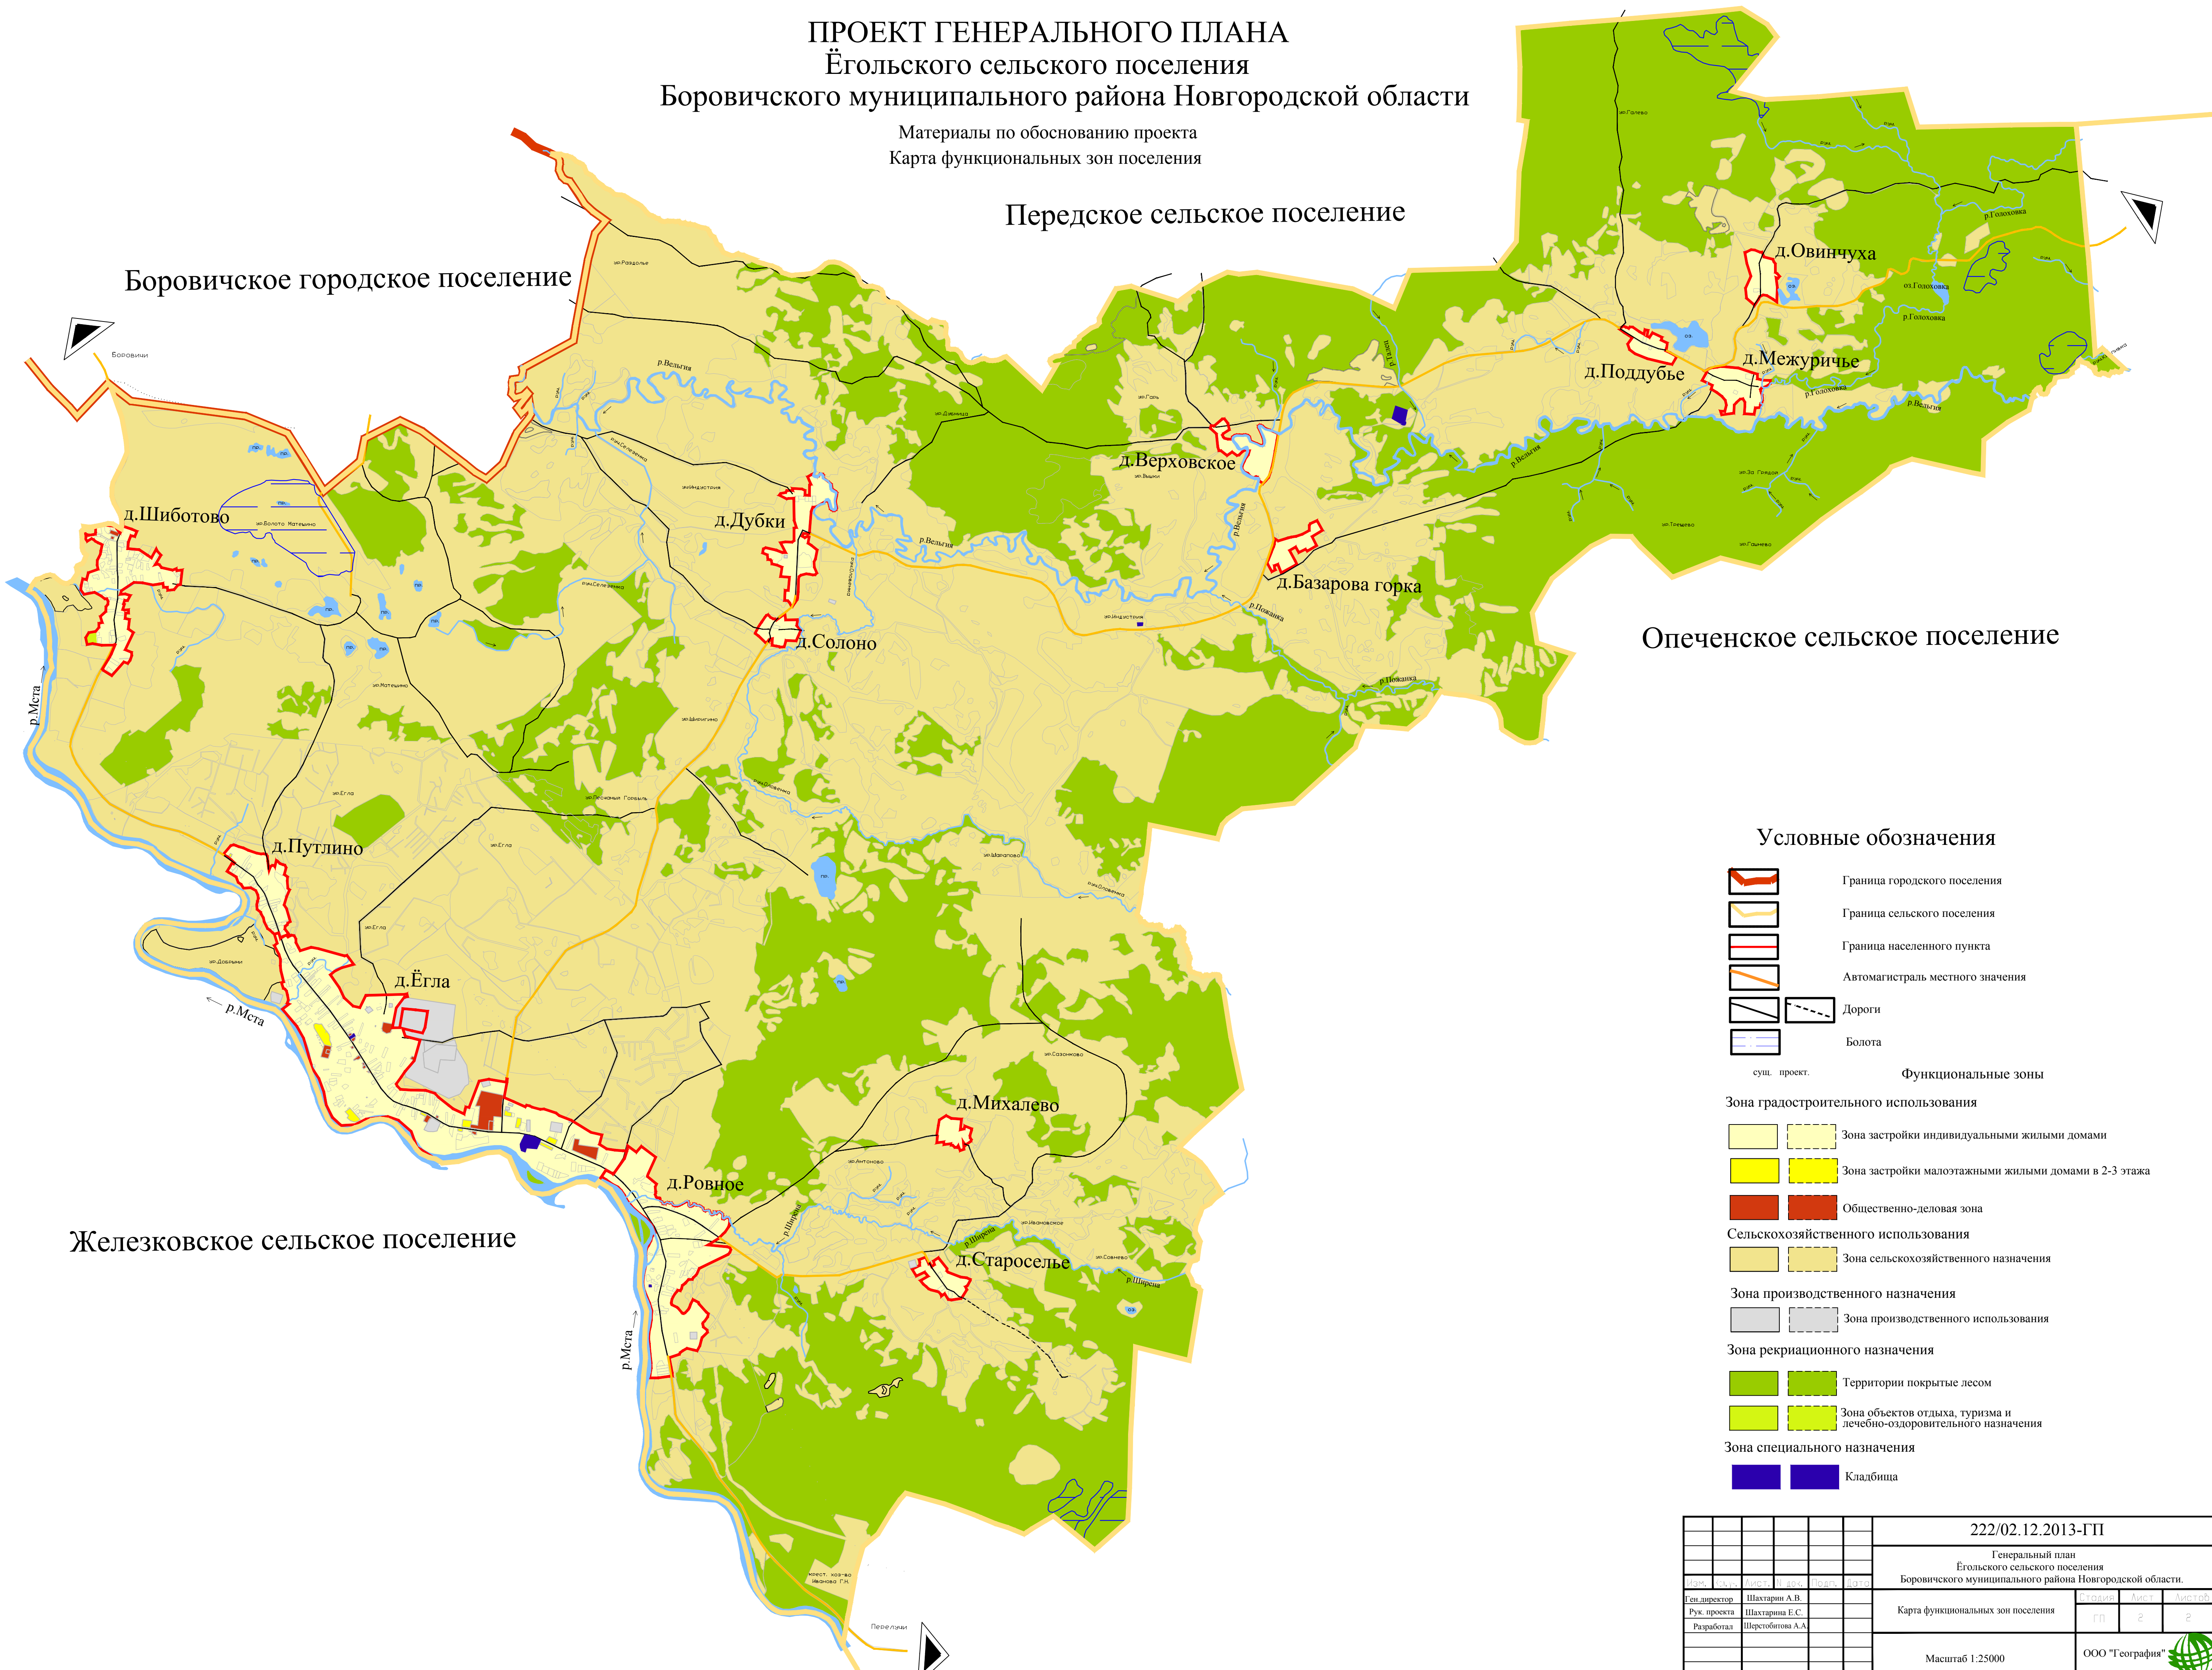

Условные обозначения

- Граница городского поселения
- Граница сельского поселения
- Граница населенного пункта
- Автомагистраль местного значения
- Дороги
- Болота
- сущ. проект. **Функциональные зоны**
- Зона градостроительного использования**
 - Зона застройки индивидуальными жилыми домами
 - Зона застройки малоэтажными жилыми домами в 2-3 этажа
 - Общественно-деловая зона
- Сельскохозяйственного использования**
 - Зона сельскохозяйственного назначения
- Зона производственного назначения**
 - Зона производственного использования
- Зона рекреационного назначения**
 - Территории покрытые лесом
 - Зона объектов отдыха, туризма и лечебно-оздоровительного назначения
- Зона специального назначения**
 - Кладбища

				222/02.12.2013-ГП		
				Генеральный план Ёгольского сельского поселения Боровичского муниципального района Новгородской области.		
Изм.	Лист	Листов	Дата	Страница	Лист	Листов
Ген. директор	Шастарина А.В.			Карта функциональных зон поселения		
Рук. проекта	Шастарина Е.С.			ГП	2	2
Разработал	Шербобова А.А.			Масштаб 1:25000		
				ООО "География"		