


**ПРОЕКТ ГЕНЕРАЛЬНОГО ПЛАНА
Ёгольского сельского поселения
Боровичского муниципального района Новгородской области**

Материалы по обоснованию проекта
Карта функциональных зон поселения

Передское сельское поселение

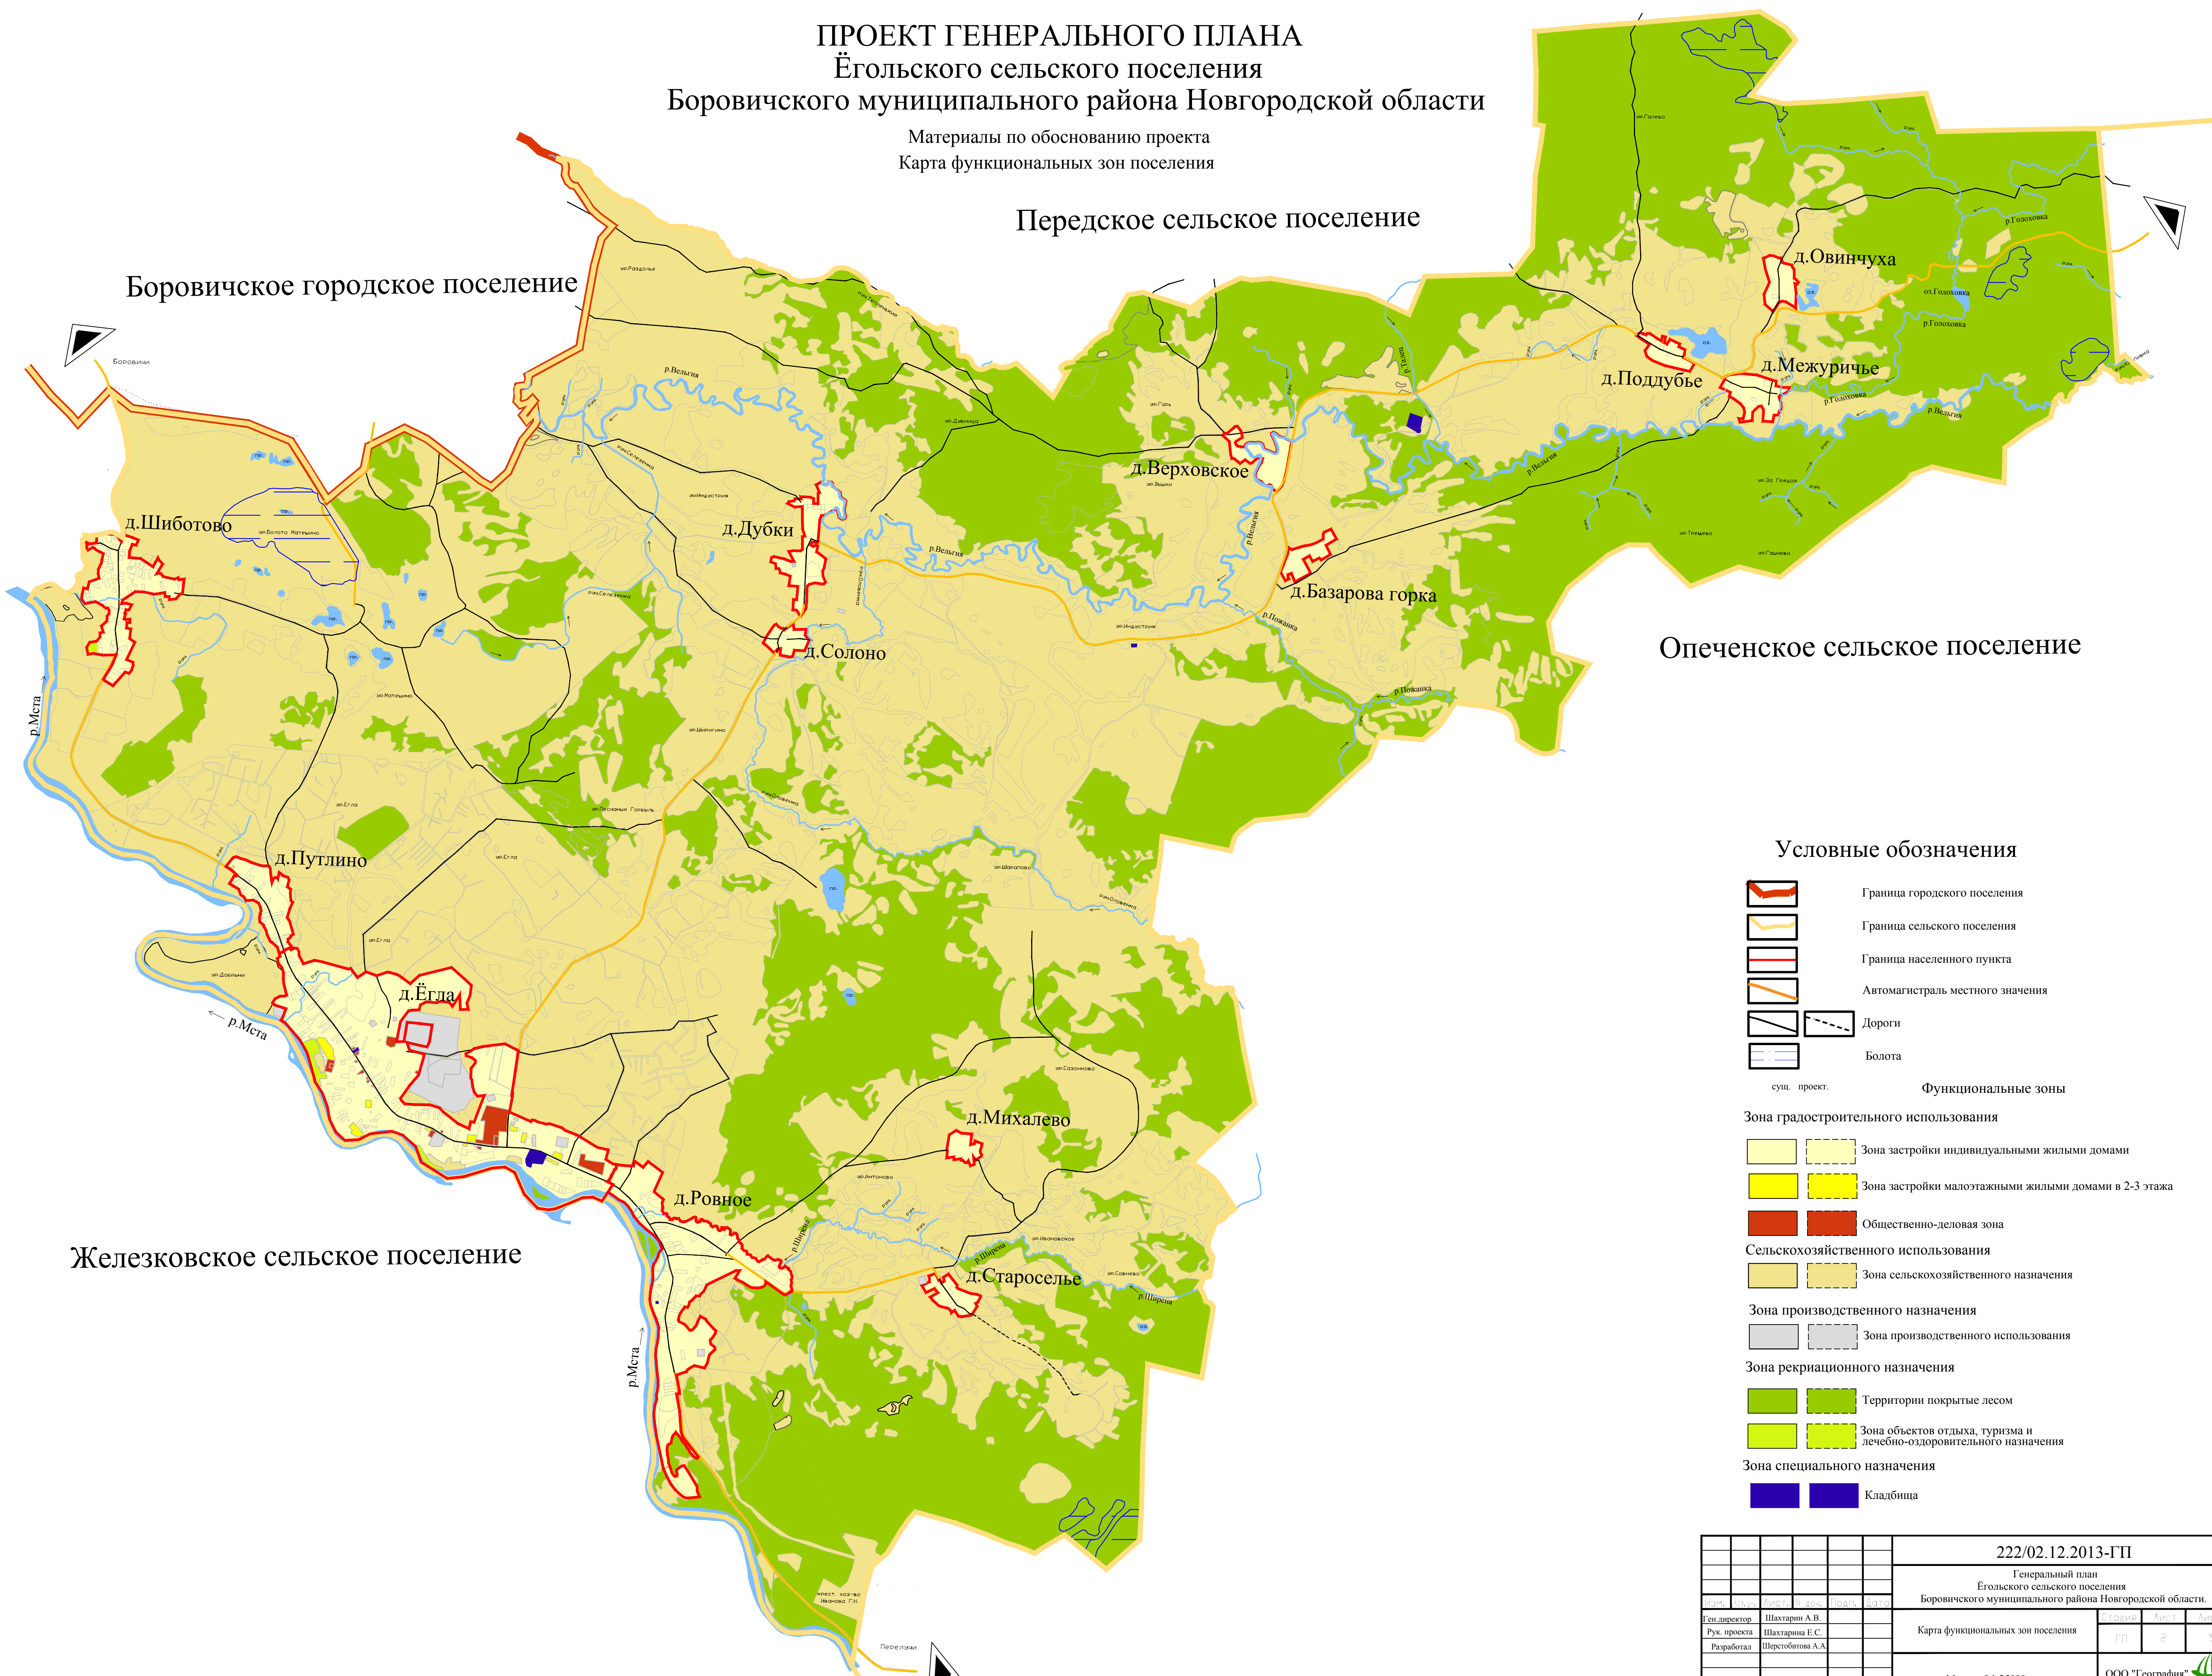

Условные обозначения

- Граница городского поселения
- Граница сельского поселения
- Граница населенного пункта
- Автомагистраль местного значения
- Дороги
- Болота
- сущ. проект. **Функциональные зоны**

- Зона градостроительного использования**
 - Зона застройки индивидуальными жилыми домами
 - Зона застройки малоэтажными жилыми домами в 2-3 этажа
 - Общественно-деловая зона
- Сельскохозяйственного использования**
 - Зона сельскохозяйственного назначения
- Зона производственного назначения**
 - Зона производственного использования
- Зона рекреационного назначения**
 - Территории покрытые лесом
 - Зона объектов отдыха, туризма и лечебно-оздоровительного назначения
- Зона специального назначения**
 - Кладбища

					222/02.12.2013-ГП		
					Генеральный план Ёгольского сельского поселения Боровичского муниципального района Новгородской области.		
Изм.	Лист	Листов	Дата	Подп.	Страница	Лист	Листов
Ген. директор	Шастаркин А.В.				Карта функциональных зон поселения		
Рук. проекта	Шастаркин Е.С.				ГП	2	5
Разработал	Шербетова А.А.				ООО "География"		
					Масштаб 1:25000		