


**ПРОЕКТ ГЕНЕРАЛЬНОГО ПЛАНА
Ёгольского сельского поселения
Боровичского муниципального района Новгородской области**
Материалы по обоснованию проекта
Карта особо охраняемых природных территорий Федерального,
регионального, местного значения с нанесением территорий объектов культурного наследия
Передское сельское поселение

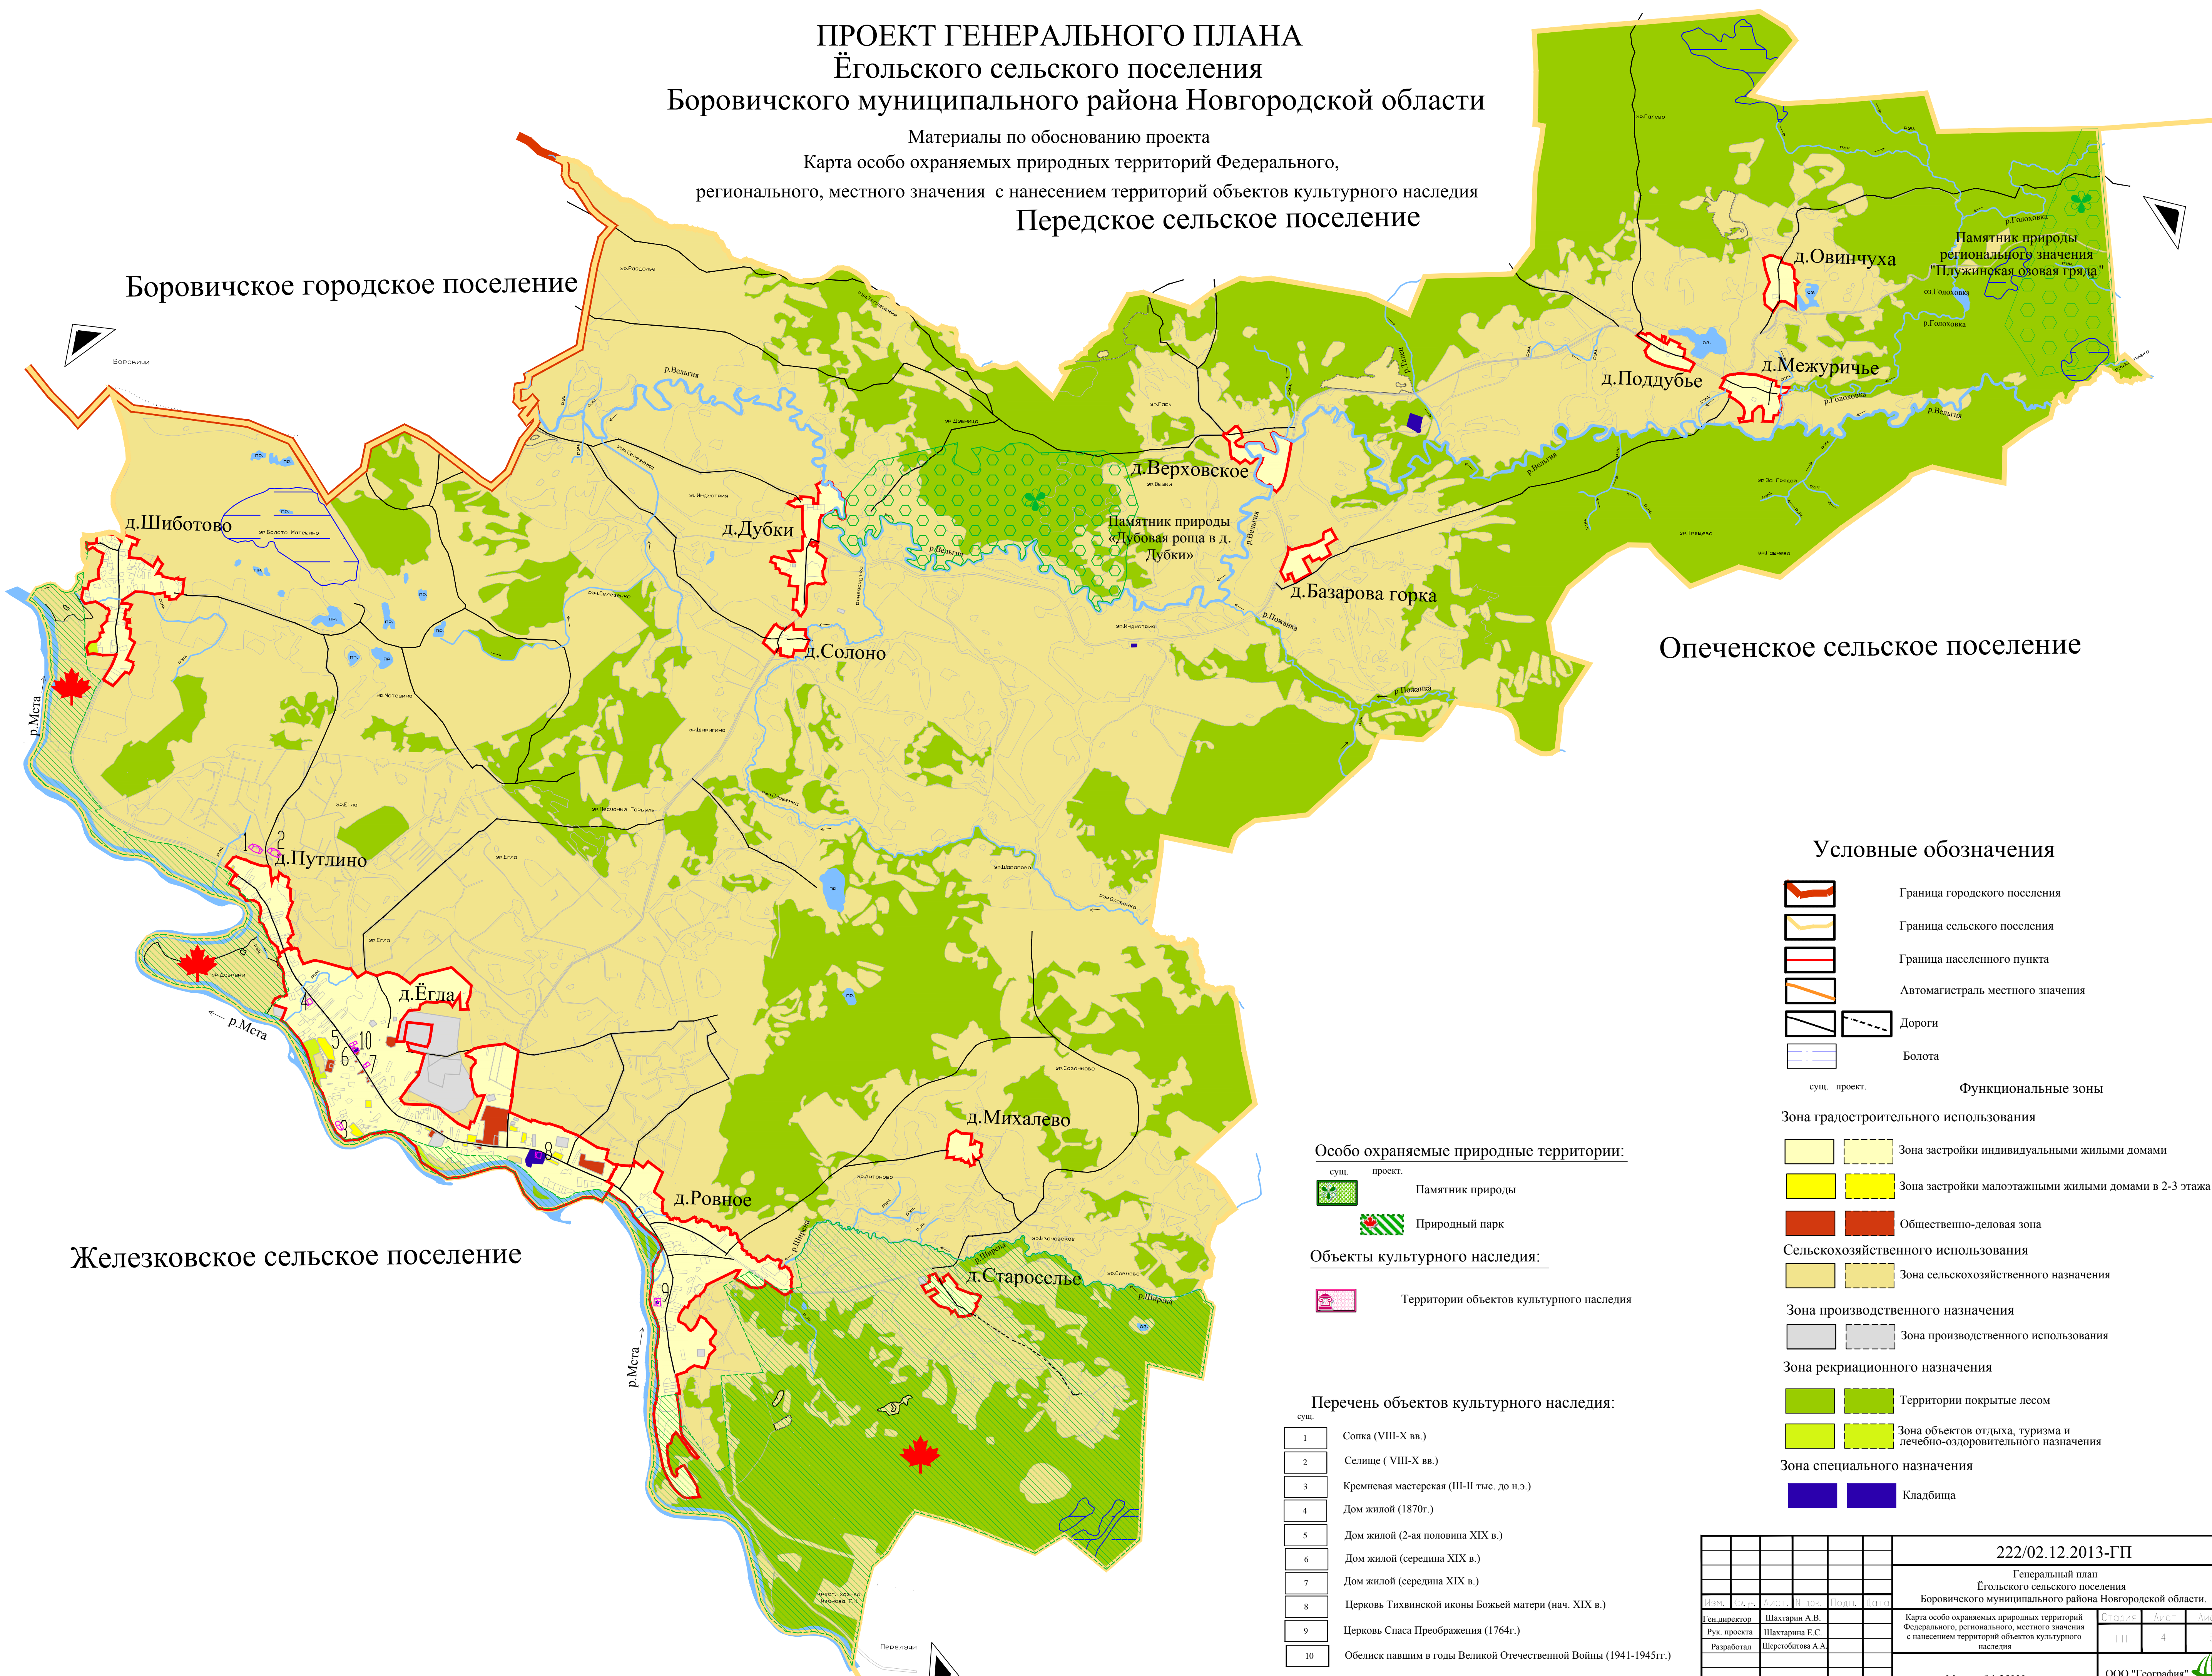

Условные обозначения

- Граница городского поселения
- Граница сельского поселения
- Граница населенного пункта
- Автомагистраль местного значения
- Дороги
- Болота
- Функциональные зоны

Особо охраняемые природные территории:

- Памятник природы
- Природный парк

Объекты культурного наследия:

- Территории объектов культурного наследия

Перечень объектов культурного наследия:

сущ.	проект.	№	Наименование
		1	Сотка (VIII-X вв.)
		2	Селище (VIII-X вв.)
		3	Кремневая мастерская (III-II тыс. до н.э.)
		4	Дом жилой (1870г.)
		5	Дом жилой (2-ая половина XIX в.)
		6	Дом жилой (середина XIX в.)
		7	Дом жилой (середина XIX в.)
		8	Церковь Тихвинской иконы Божьей матери (нач. XIX в.)
		9	Церковь Спаса Преображения (1764г.)
		10	Обелиск павшим в годы Великой Отечественной Войны (1941-1945гг.)

- Зона градостроительного использования**
 - Зона застройки индивидуальными жилыми домами
 - Зона застройки малоэтажными жилыми домами в 2-3 этажа
 - Общественно-деловая зона
- Сельскохозяйственного использования**
 - Зона сельскохозяйственного назначения
- Зона производственного назначения**
 - Зона производственного использования
- Зона рекреационного назначения**
 - Территории покрытые лесом
 - Зона объектов отдыха, туризма и лечебно-оздоровительного назначения
- Зона специального назначения**
 - Кладбища

				222/02.12.2013-ГП		
				Генеральный план Ёгольского сельского поселения Боровичского муниципального района Новгородской области.		
Изм.	Созд.	Испр.	Исх.	Подп.	Дата	Страницы
Ген. директор	Шактарин А.В.					1 4 5
Рук. проекта	Шактарин Е.С.					
Разработал	Шербобитов А.А.					
				Масштаб 1:25000		
				ООО "География"		