


**ПРОЕКТ ГЕНЕРАЛЬНОГО ПЛАНА  
Ёгольского сельского поселения  
Боровичского муниципального района Новгородской области**

Материалы по обоснованию проекта  
Карта территорий, подверженных риску возникновения чрезвычайных  
ситуаций природного и техногенного характера

**Передское сельское поселение**

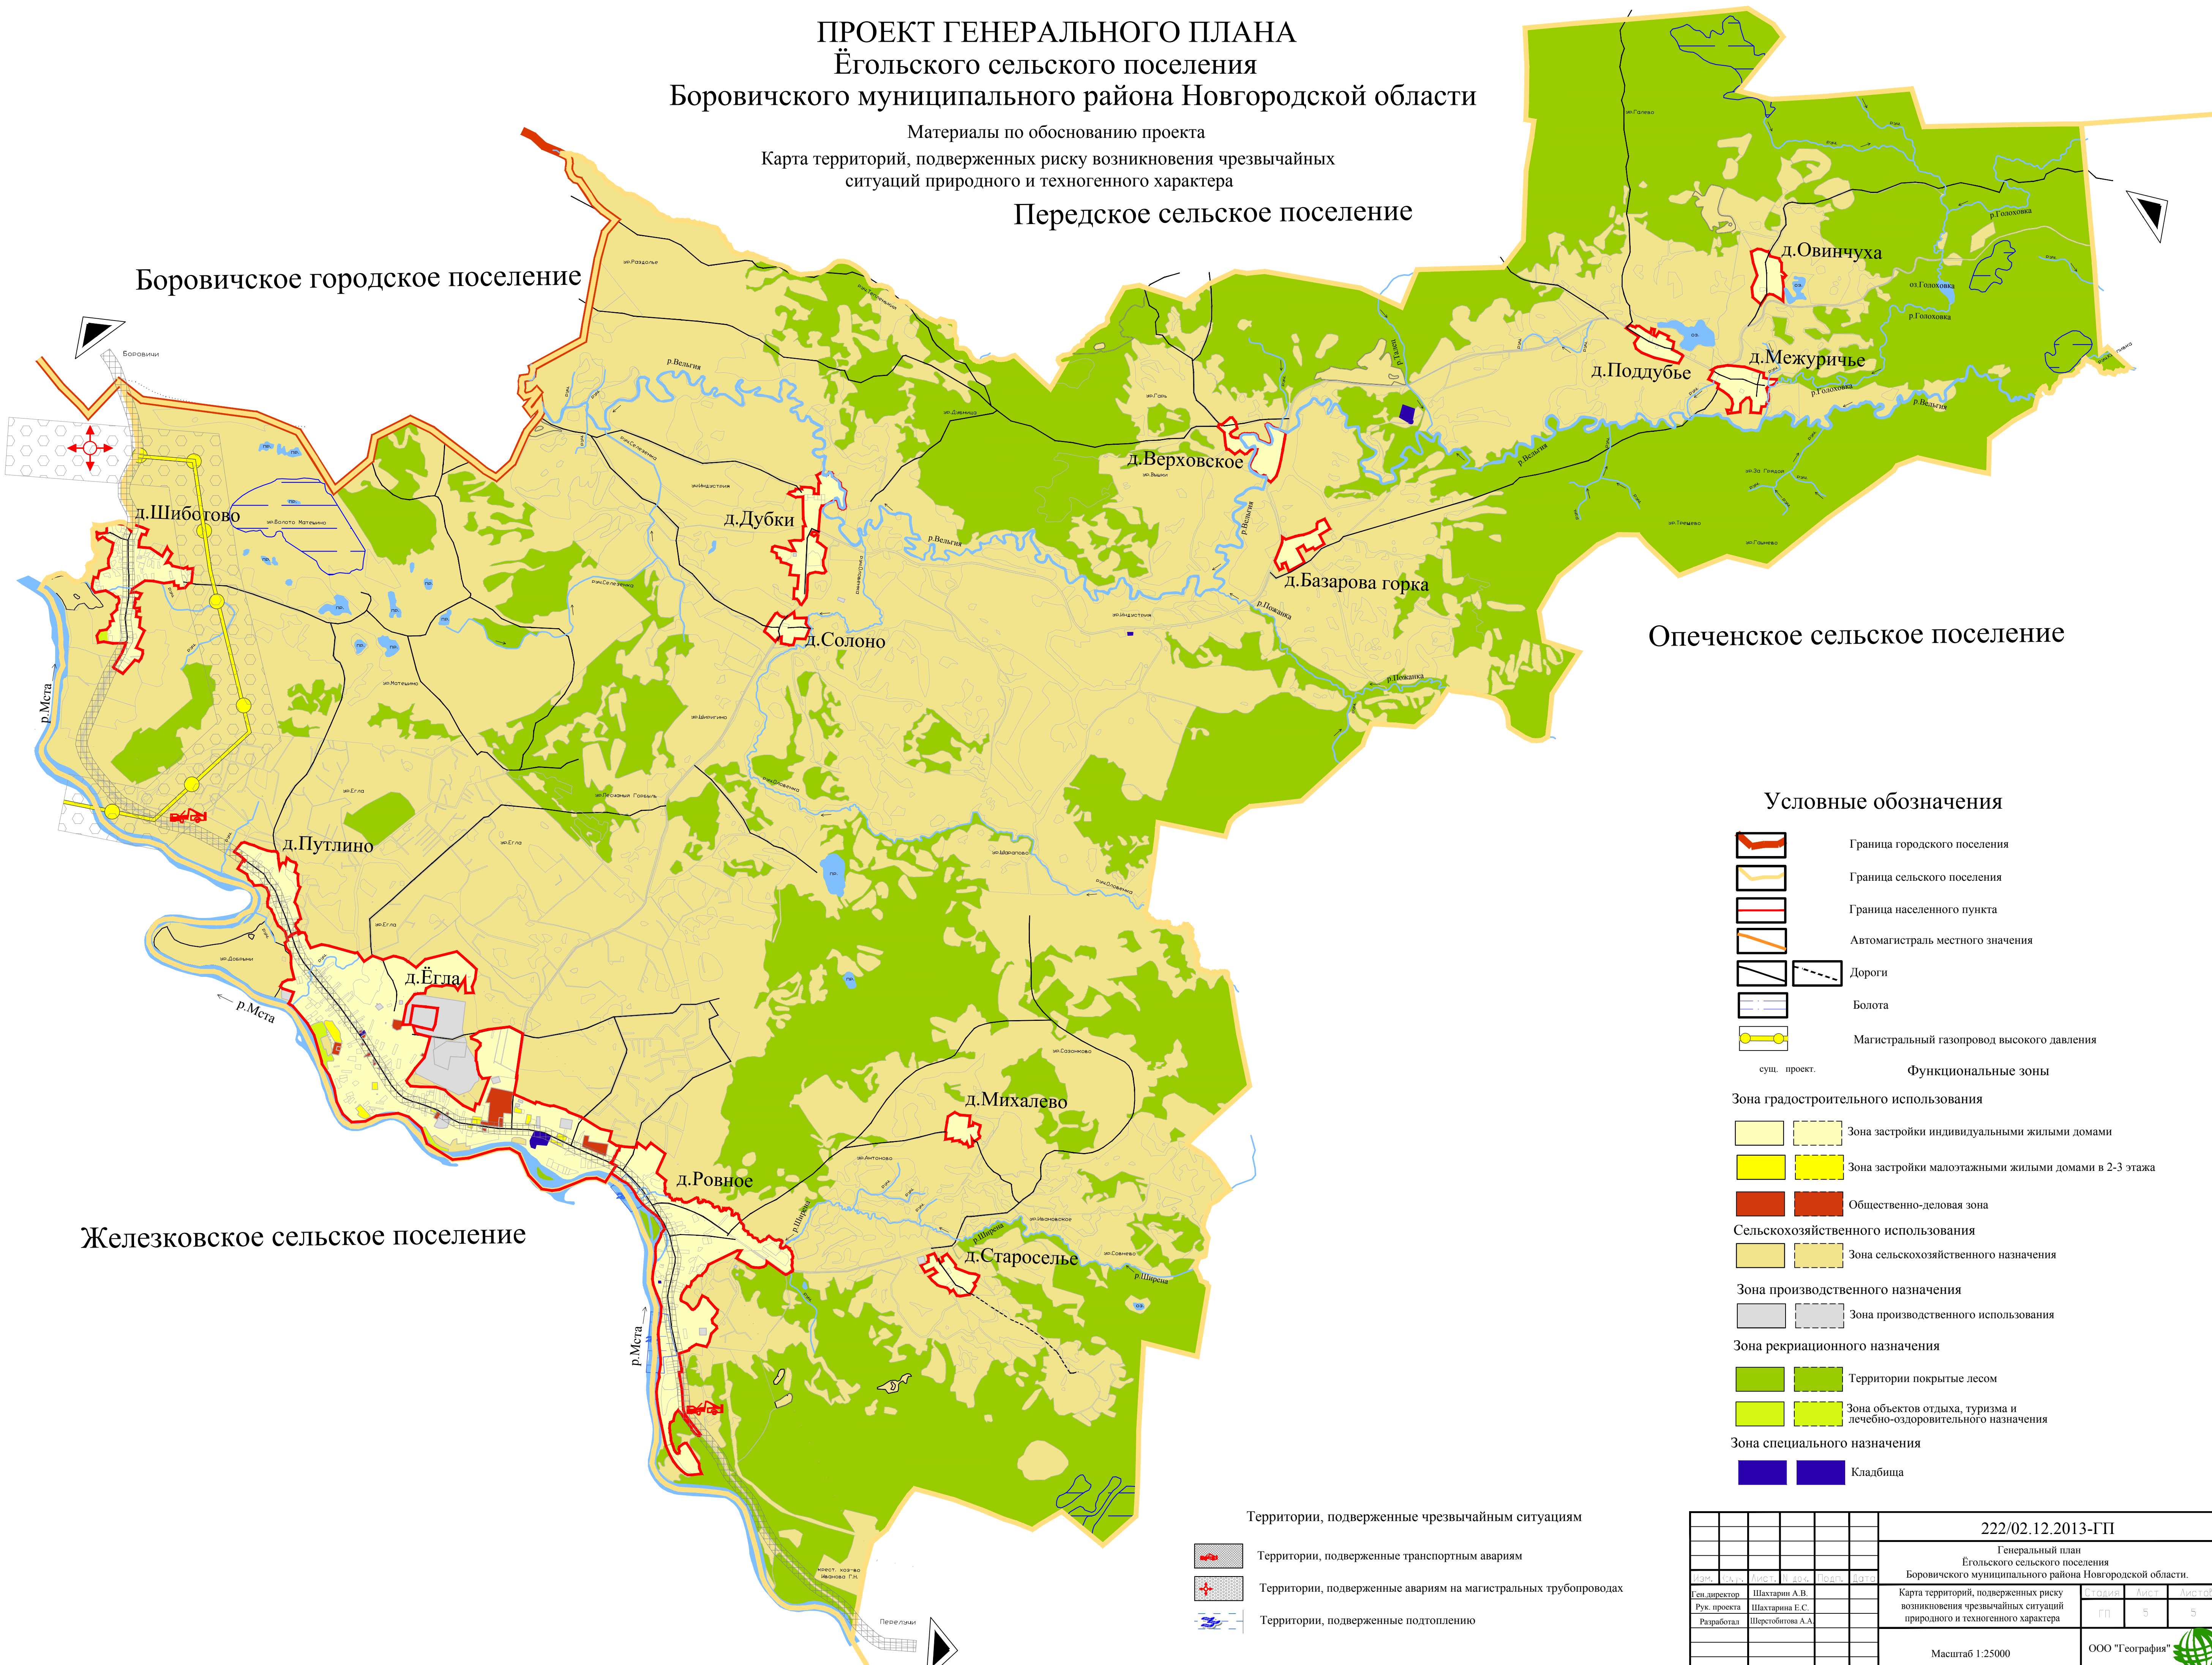

**Условные обозначения**

- Граница городского поселения
- Граница сельского поселения
- Граница населенного пункта
- Автомагистраль местного значения
- Дороги
- Болота
- Магистральный газопровод высокого давления

сущ. проект.      **Функциональные зоны**

**Зона градостроительного использования**

- Зона застройки индивидуальными жилыми домами
- Зона застройки малоэтажными жилыми домами в 2-3 этажа
- Общественно-деловая зона

**Сельскохозяйственного использования**

- Зона сельскохозяйственного назначения

**Зона производственного назначения**

- Зона производственного использования

**Зона рекреационного назначения**

- Территории покрытые лесом
- Зона объектов отдыха, туризма и лечебно-оздоровительного назначения

**Зона специального назначения**

- Кладбища

- Территории, подверженные чрезвычайным ситуациям**
- Территории, подверженные транспортным авариям
  - Территории, подверженные авариям на магистральных трубопроводах
  - Территории, подверженные подтоплению

				222/02.12.2013-ГП			
				Генеральный план Ёгольского сельского поселения Боровичского муниципального района Новгородской области.			
Изм.	Лист	Листов	Дата	Карта территорий, подверженных риску возникновения чрезвычайных ситуаций природного и техногенного характера	Страниц	Лист	Листов
Ген. директор	Шастаркин А.В.				ГП	5	5
Рук. проекта	Шастаркина Е.С.						
Разработал	Шербобова А.А.						
				Масштаб 1:25000	ООО "География"		